


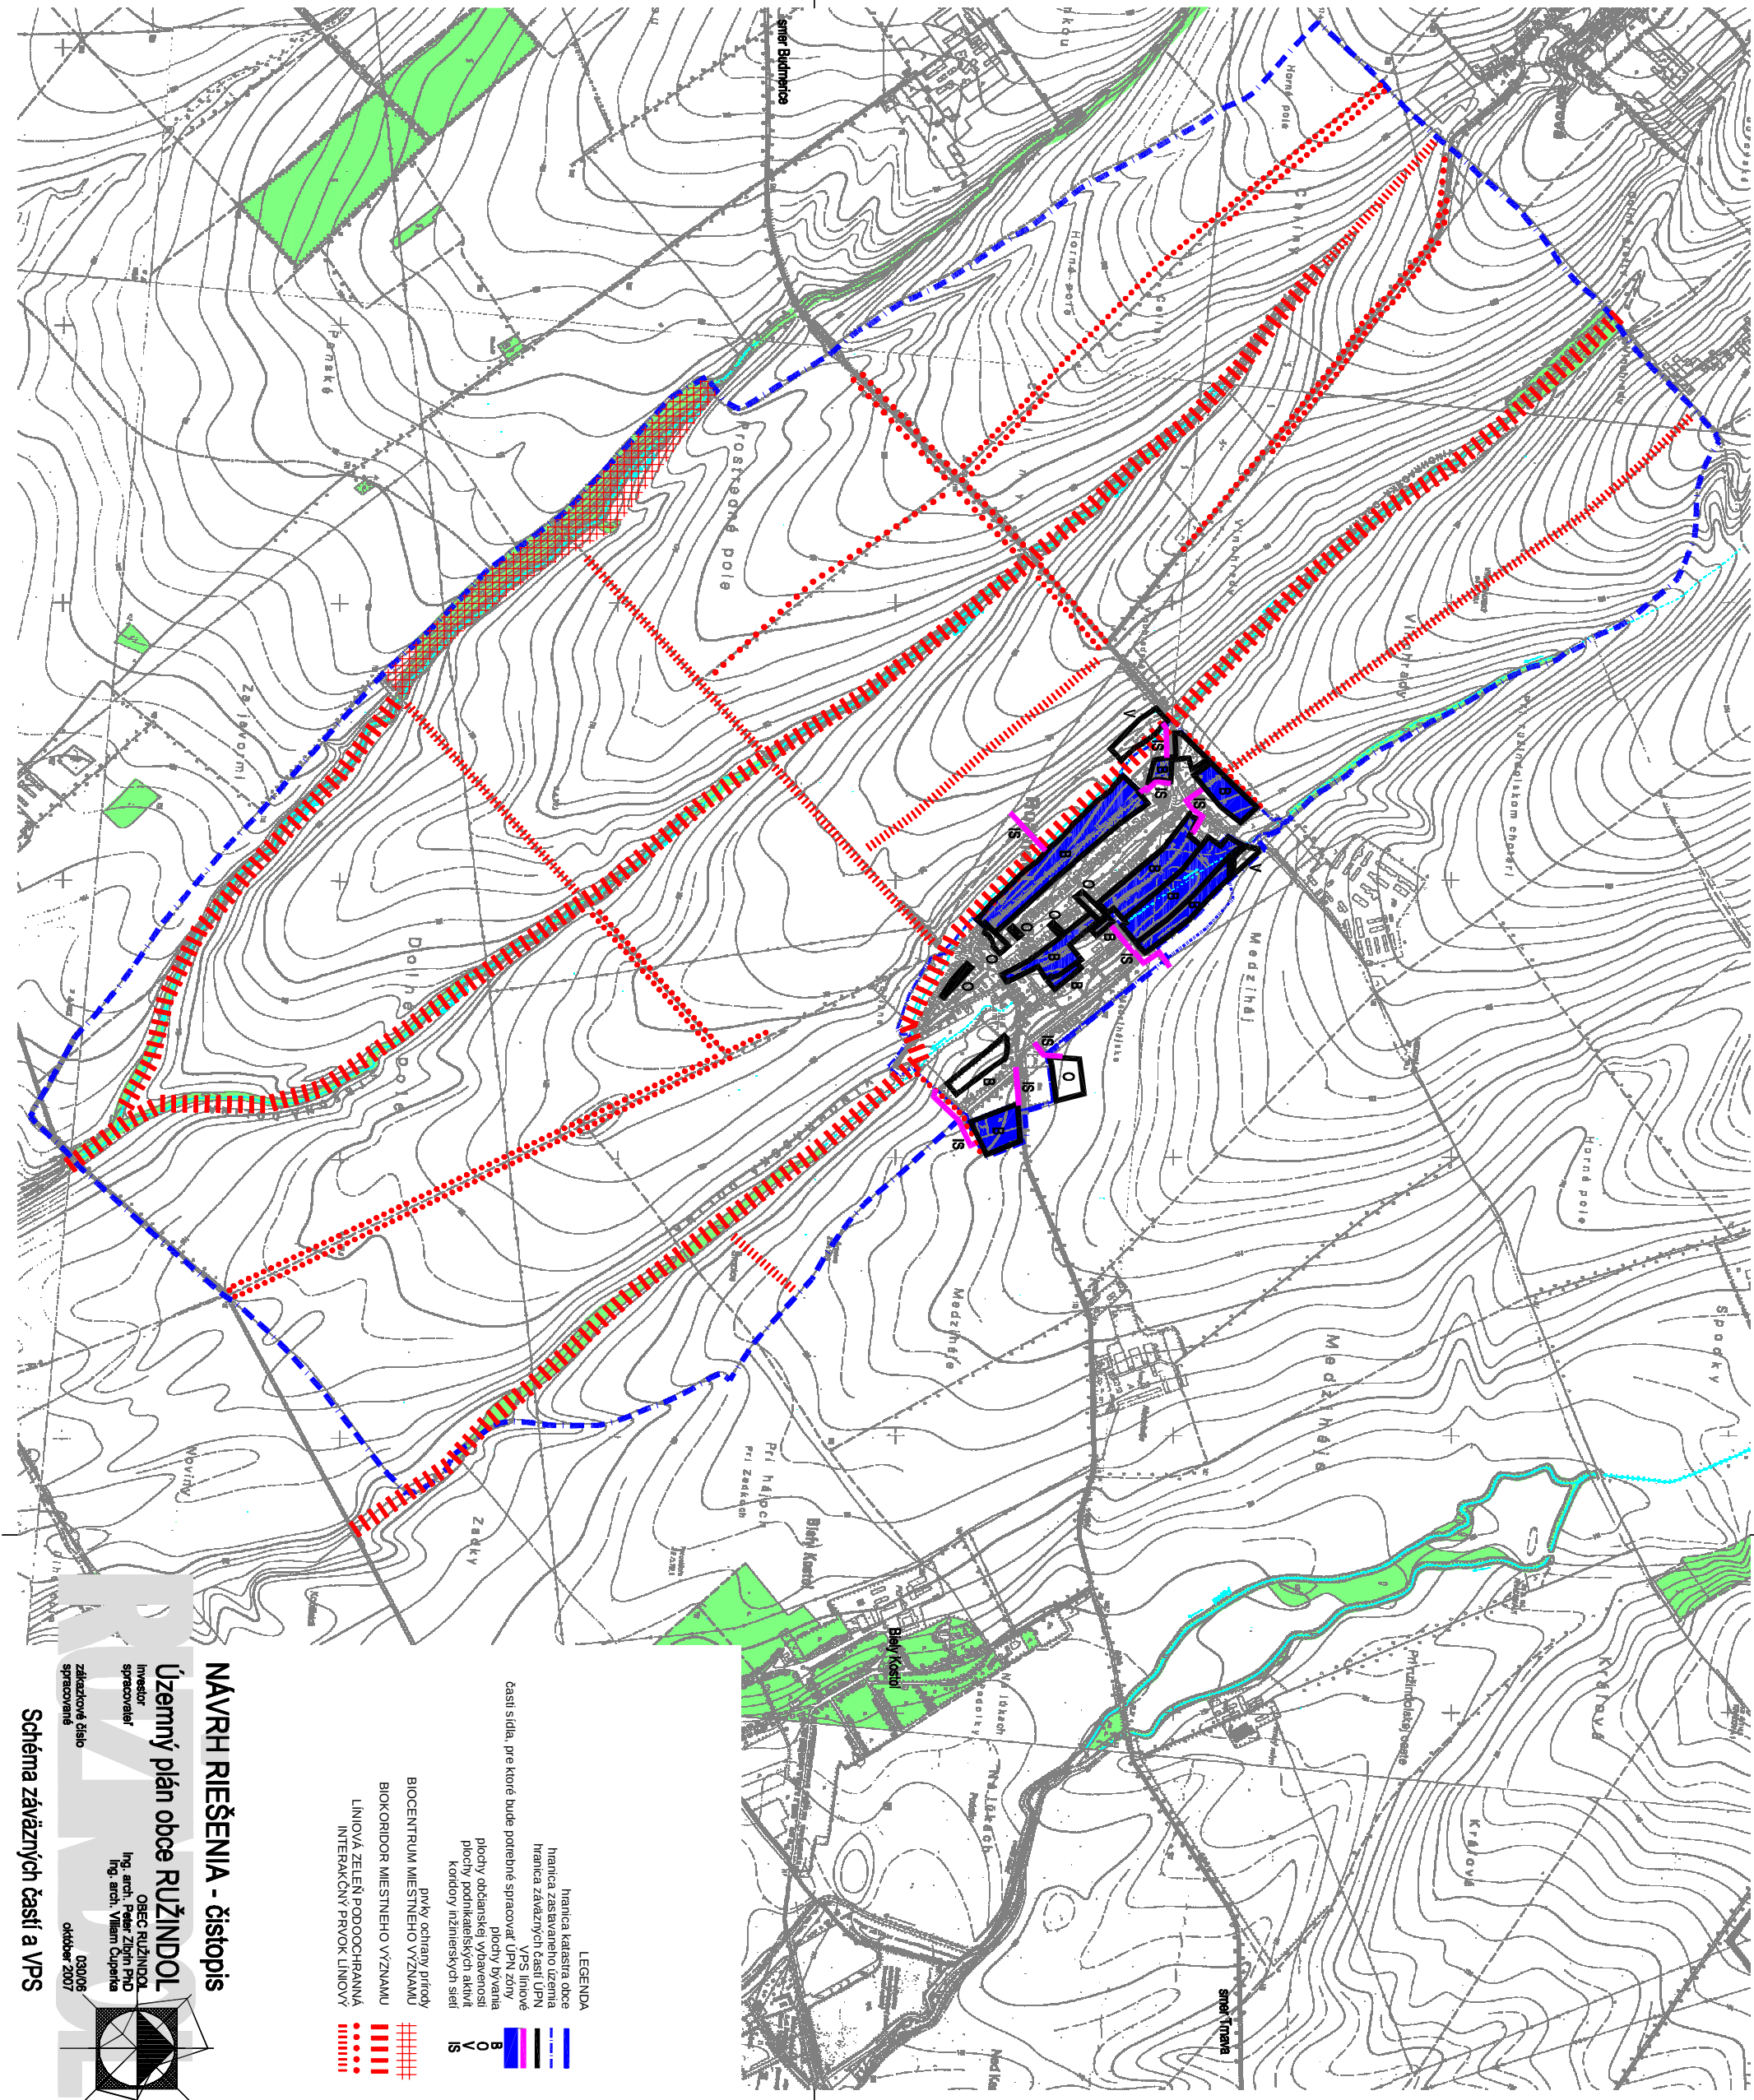

# NÁVRH RIEŠENIA - čístopis

## Územný plán obce RUŽINDOL

investor  
spracovateľ  
Ing. arch. Peter Zvonil PhD  
Ing. arch. Viliam Čupáček  
03.00.08  
október 2007

Schéma záväzných častí a VPS