


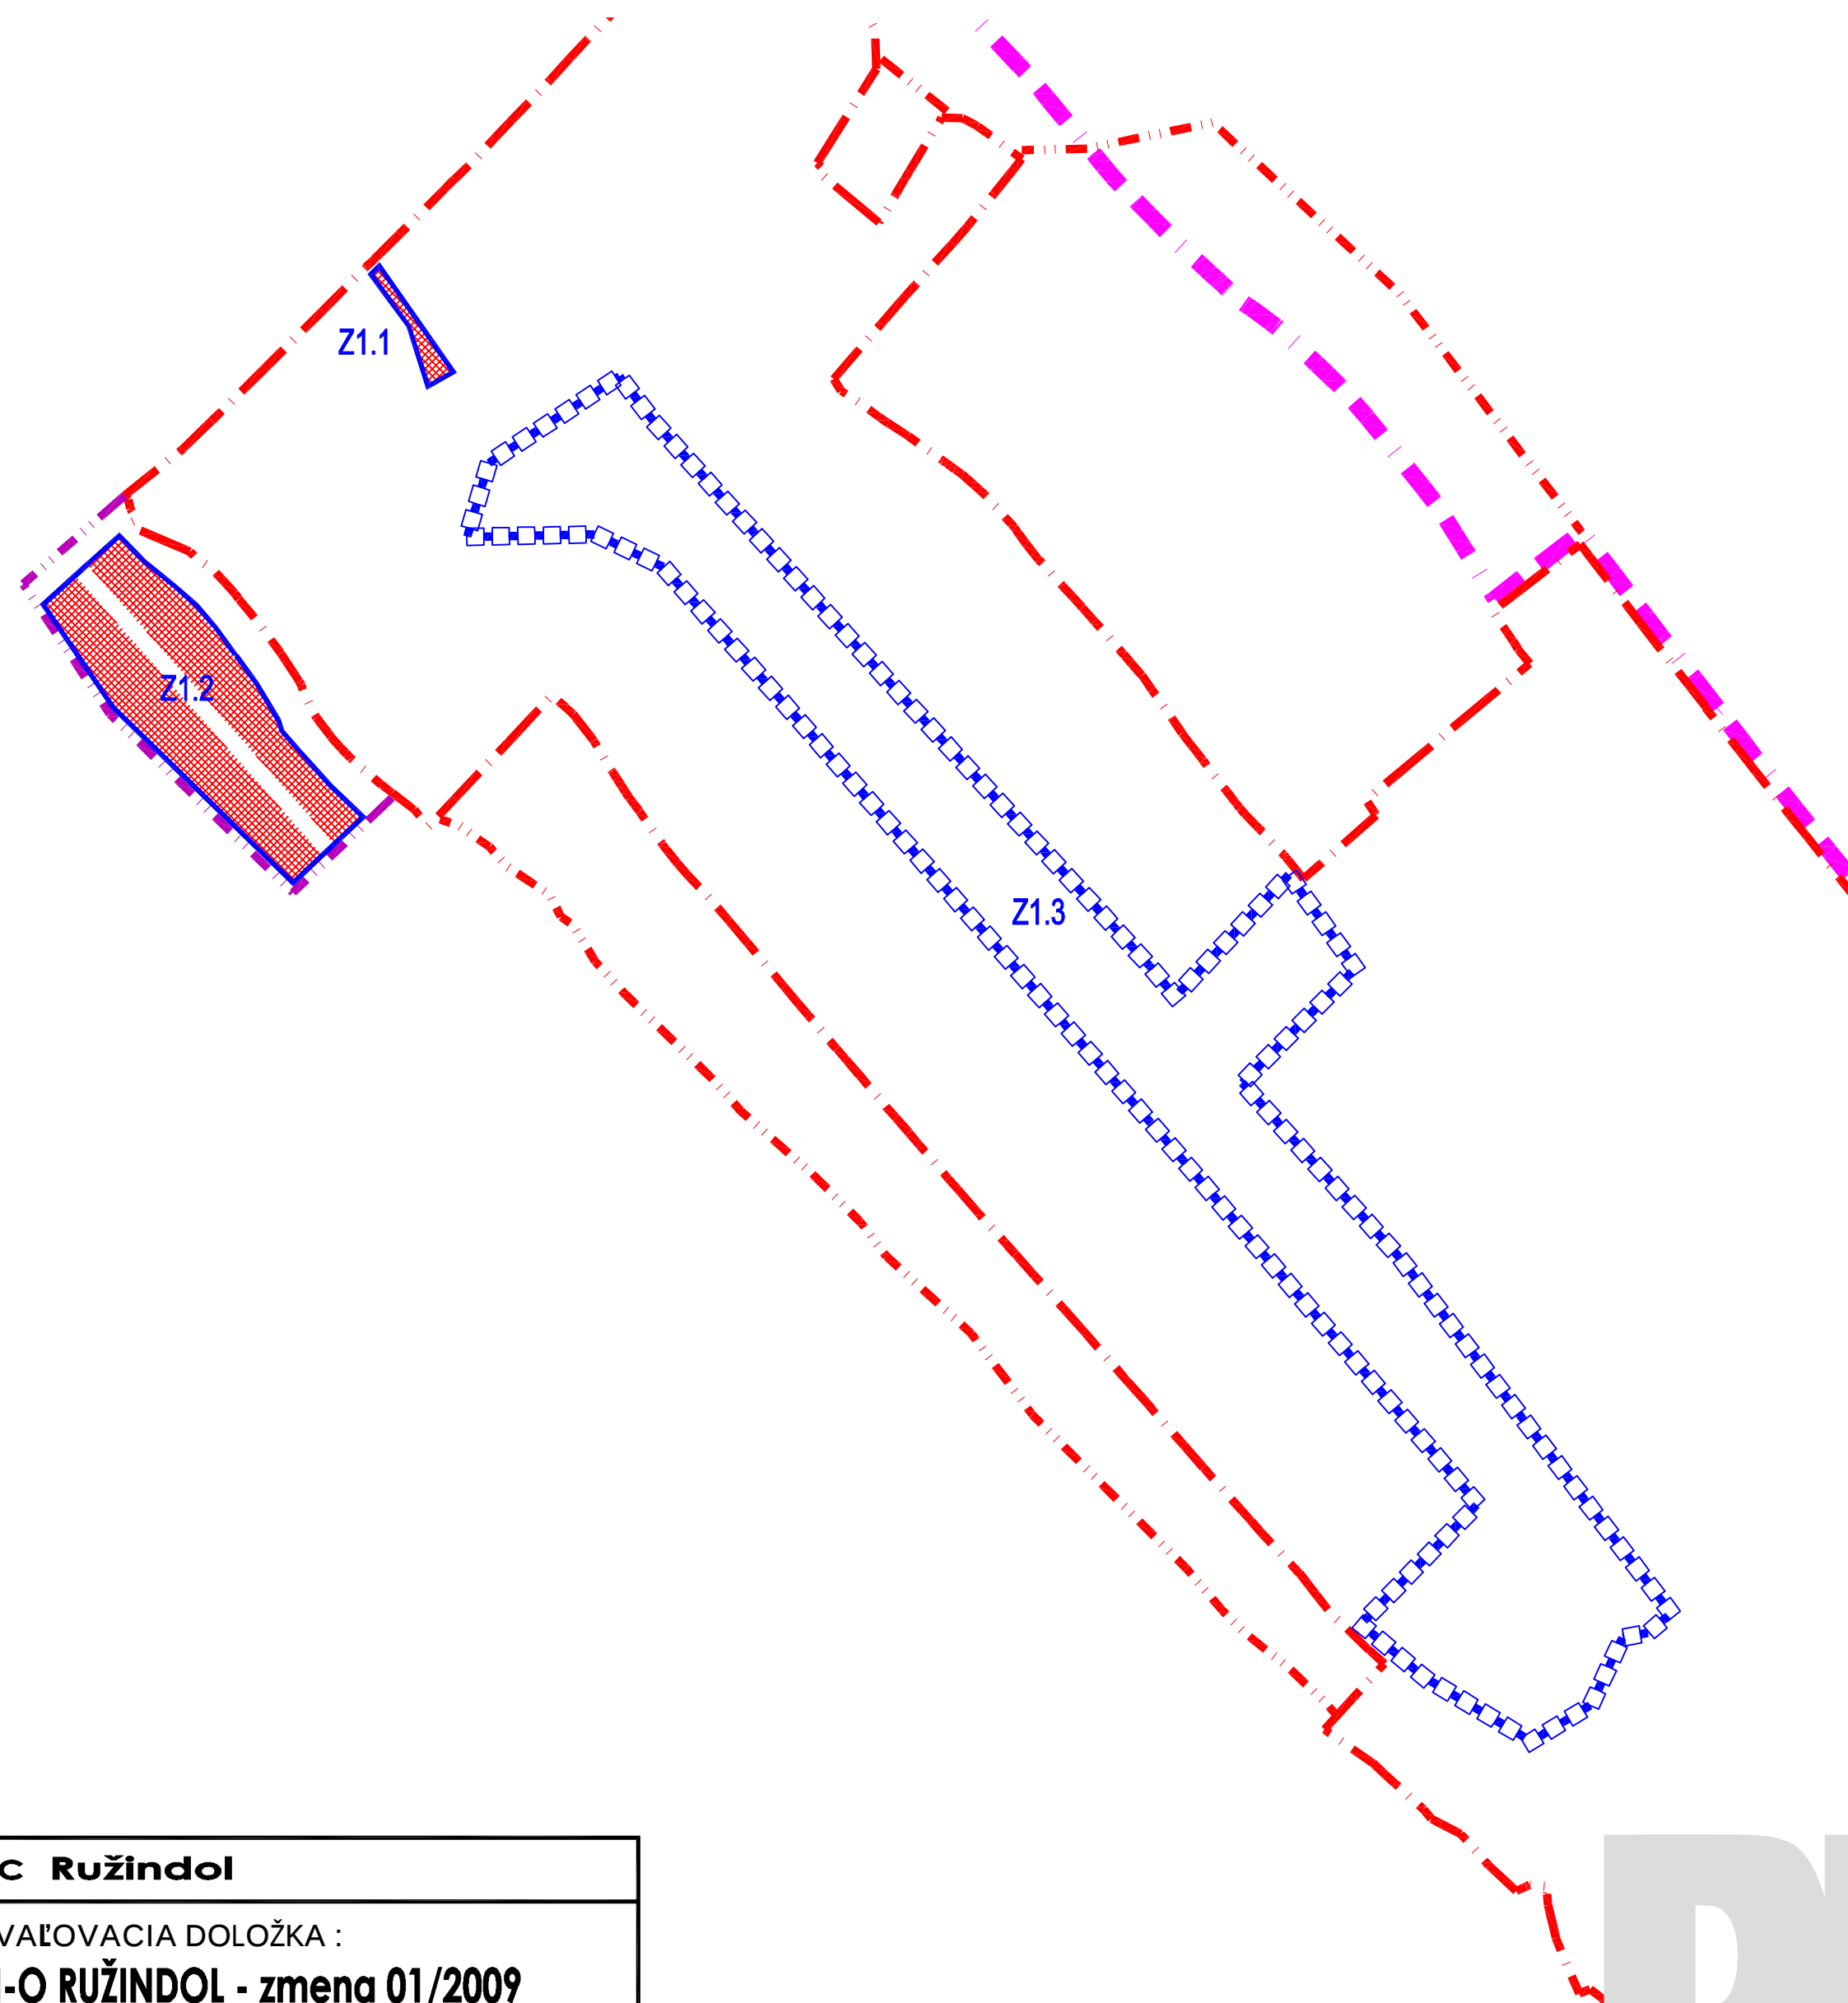

legenda

zmena 01/09

Hranica zastavaného územia
Centrálna obecná zóna

[illegible]

Hranica lokality a názov lokality plošného rozvoja

Základné funkcie urbanizovaného územia

Plochy nízkopodlažnej zástavby – rodinné domy RD

[illegible][illegible]

Zmeny a doplnky č. 01/2009 - čistopis


Územný plán obce RUŽINDOL

investor
spracovateľ

OBEC RUŽINDOL
Ing. arch. Peter Zibrin PhD
Ing. arch. Viliam Čuperka

**zákazkové číslo
spracované**

030/09
april 2010

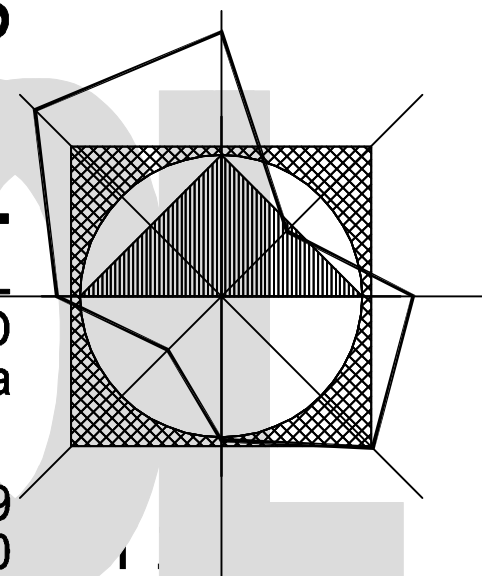

KOMPLEXNÝ VÝKRES PRIESTOROVÉHO USPORIADANIA A FUNKČNÉHO VYUŽITIA ÚZEMIA

B02

OBEC Ružindol

SCHVAĽOVACIA DOLOŽKA :

ÚPN-O RUŽINDOL - zmena 01/2009

BOLA SCHVÁLENÁ V OBECNOM ZASTUPITELSTVE

UZN. Č. : 48/2010

ZO DŇA : 30.06.2010

OPRÁVNENÁ OSOBA : Ing. Vladimír Púčik, starosta

PODPIS :

PEČIATKA :