


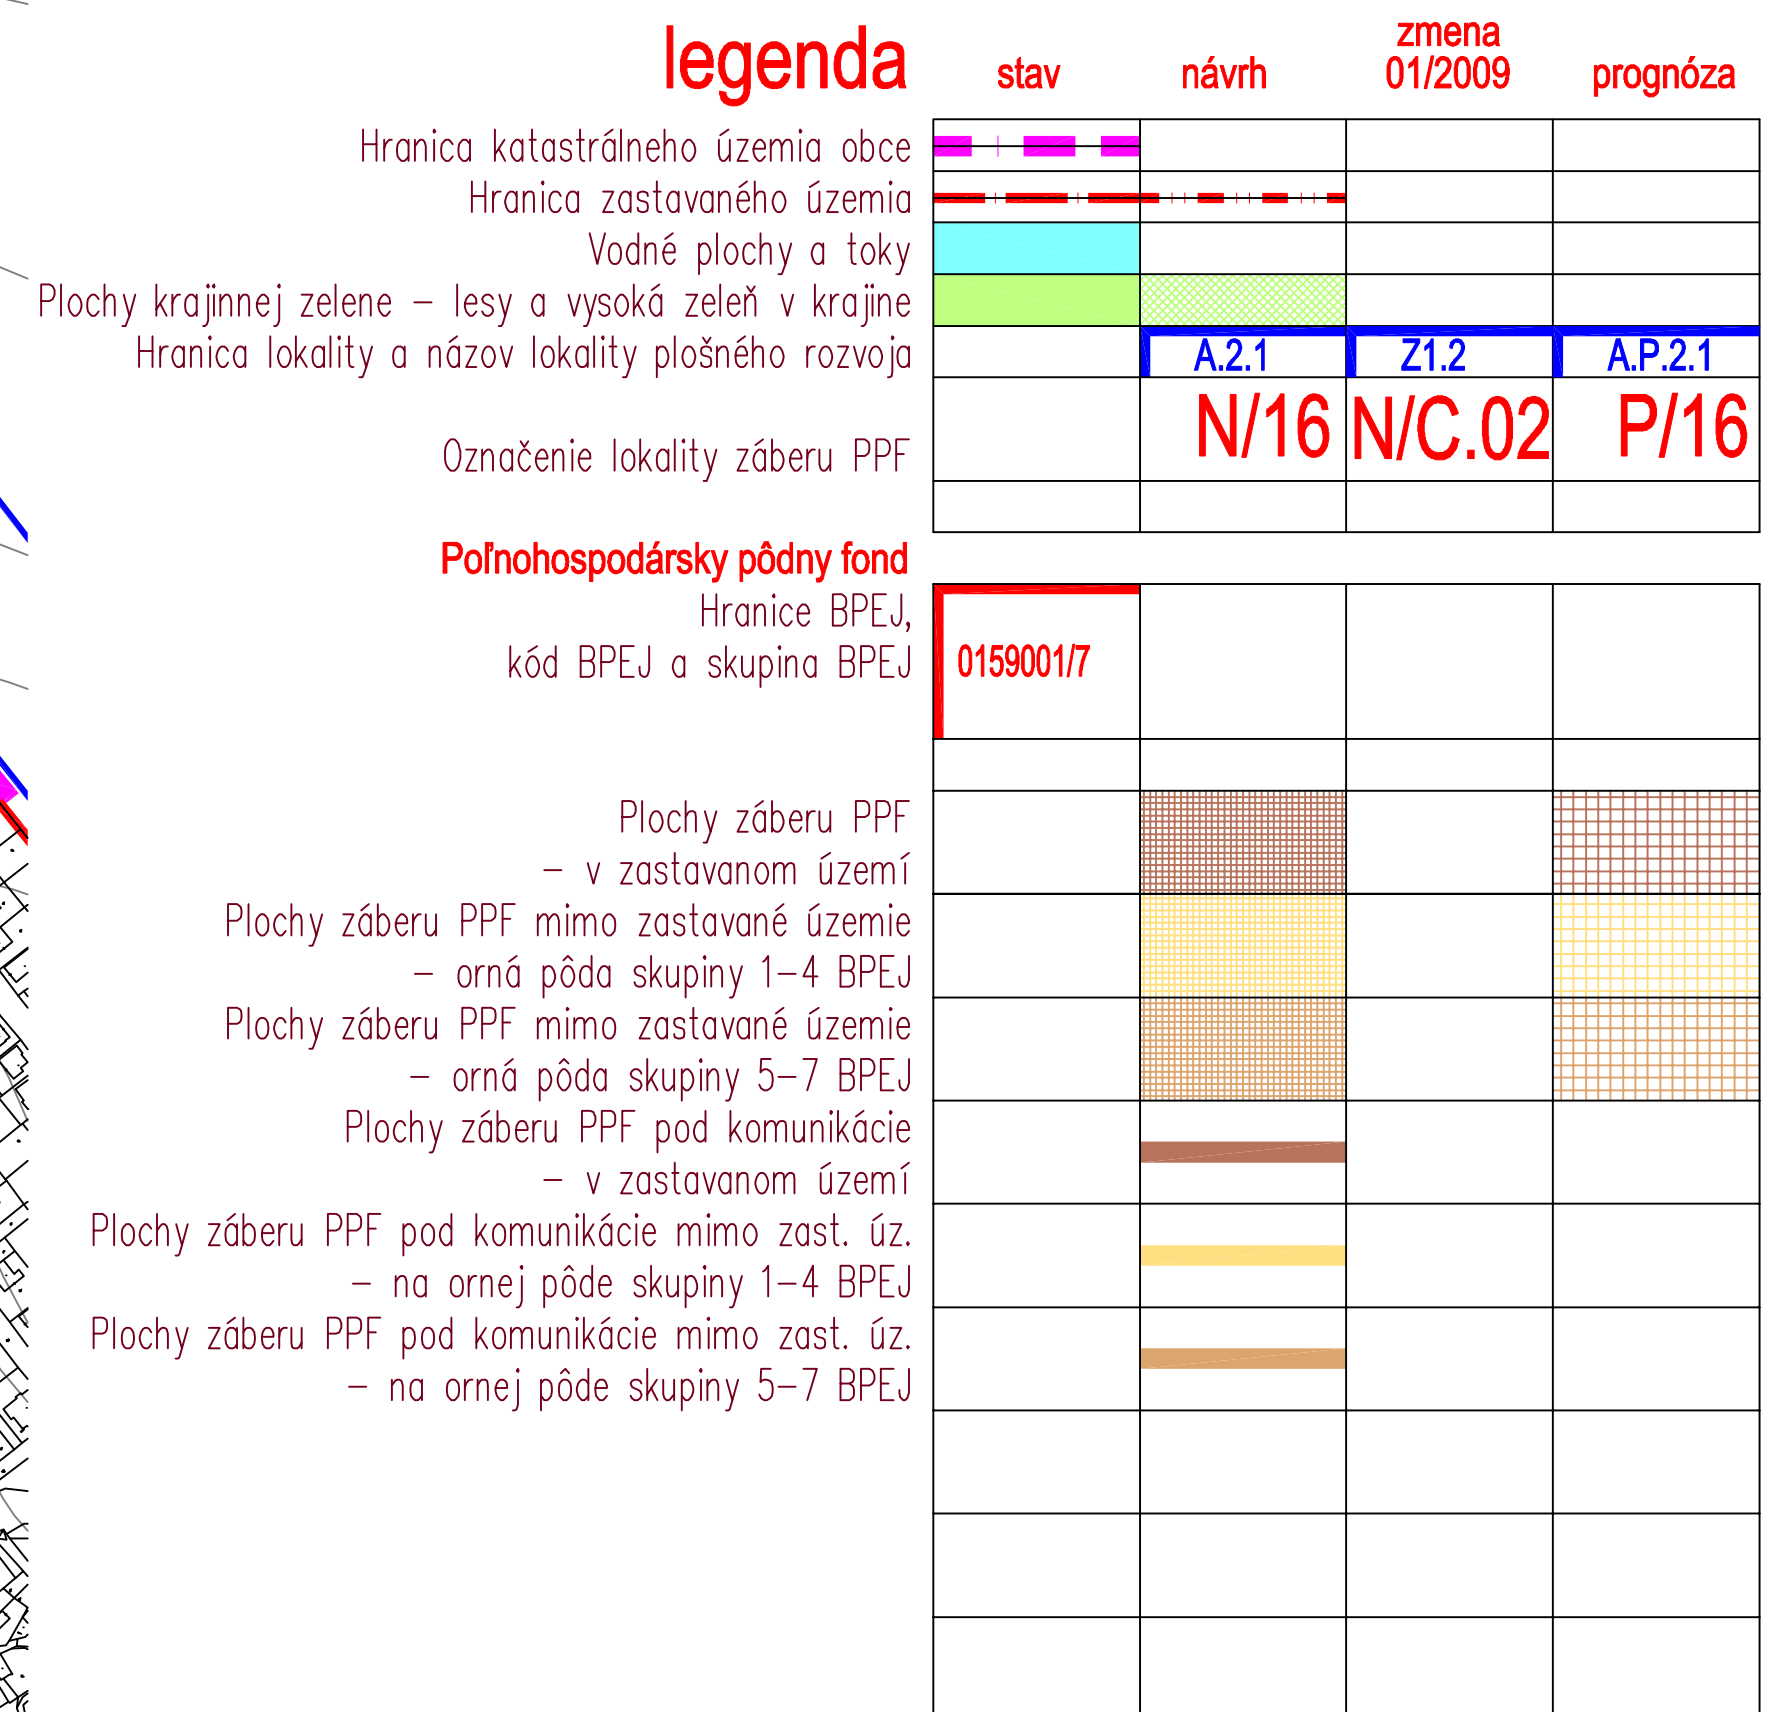

Zmeny a doplnky č. 01/2009 - čistopis

Územný plán obce RUŽINDOL

investor
spracovateľ

OBEC RUŽINDOL
Ing. arch. Peter Zibrin PhD
Ing. arch. Viliam Čuperka

**zákazkové číslo
spracované**

030/09
apríl 2010

M 1:5000

VÝKRES PERSPEKTÍVNEHO POUŽITIA PPF NA NEPOĽNOHOSPODÁRSKE ÚČELY

B.07

OBEC Ružindol

SCHVAĽOVACIA DOLOŽKA :

ÚPN-Ů RUŽINDOL - zmena 01/2009

BOLA SCHVÁLENÁ V OBECNOM ZASTUPITELSTVE

UZN. Č. : 48/2010 ZO DŇA : 30.06.2010

OPRÁVNENÁ OSOBA : Ing. Vladimír Púčik, starosta

PROCES:

PEČIATKA :