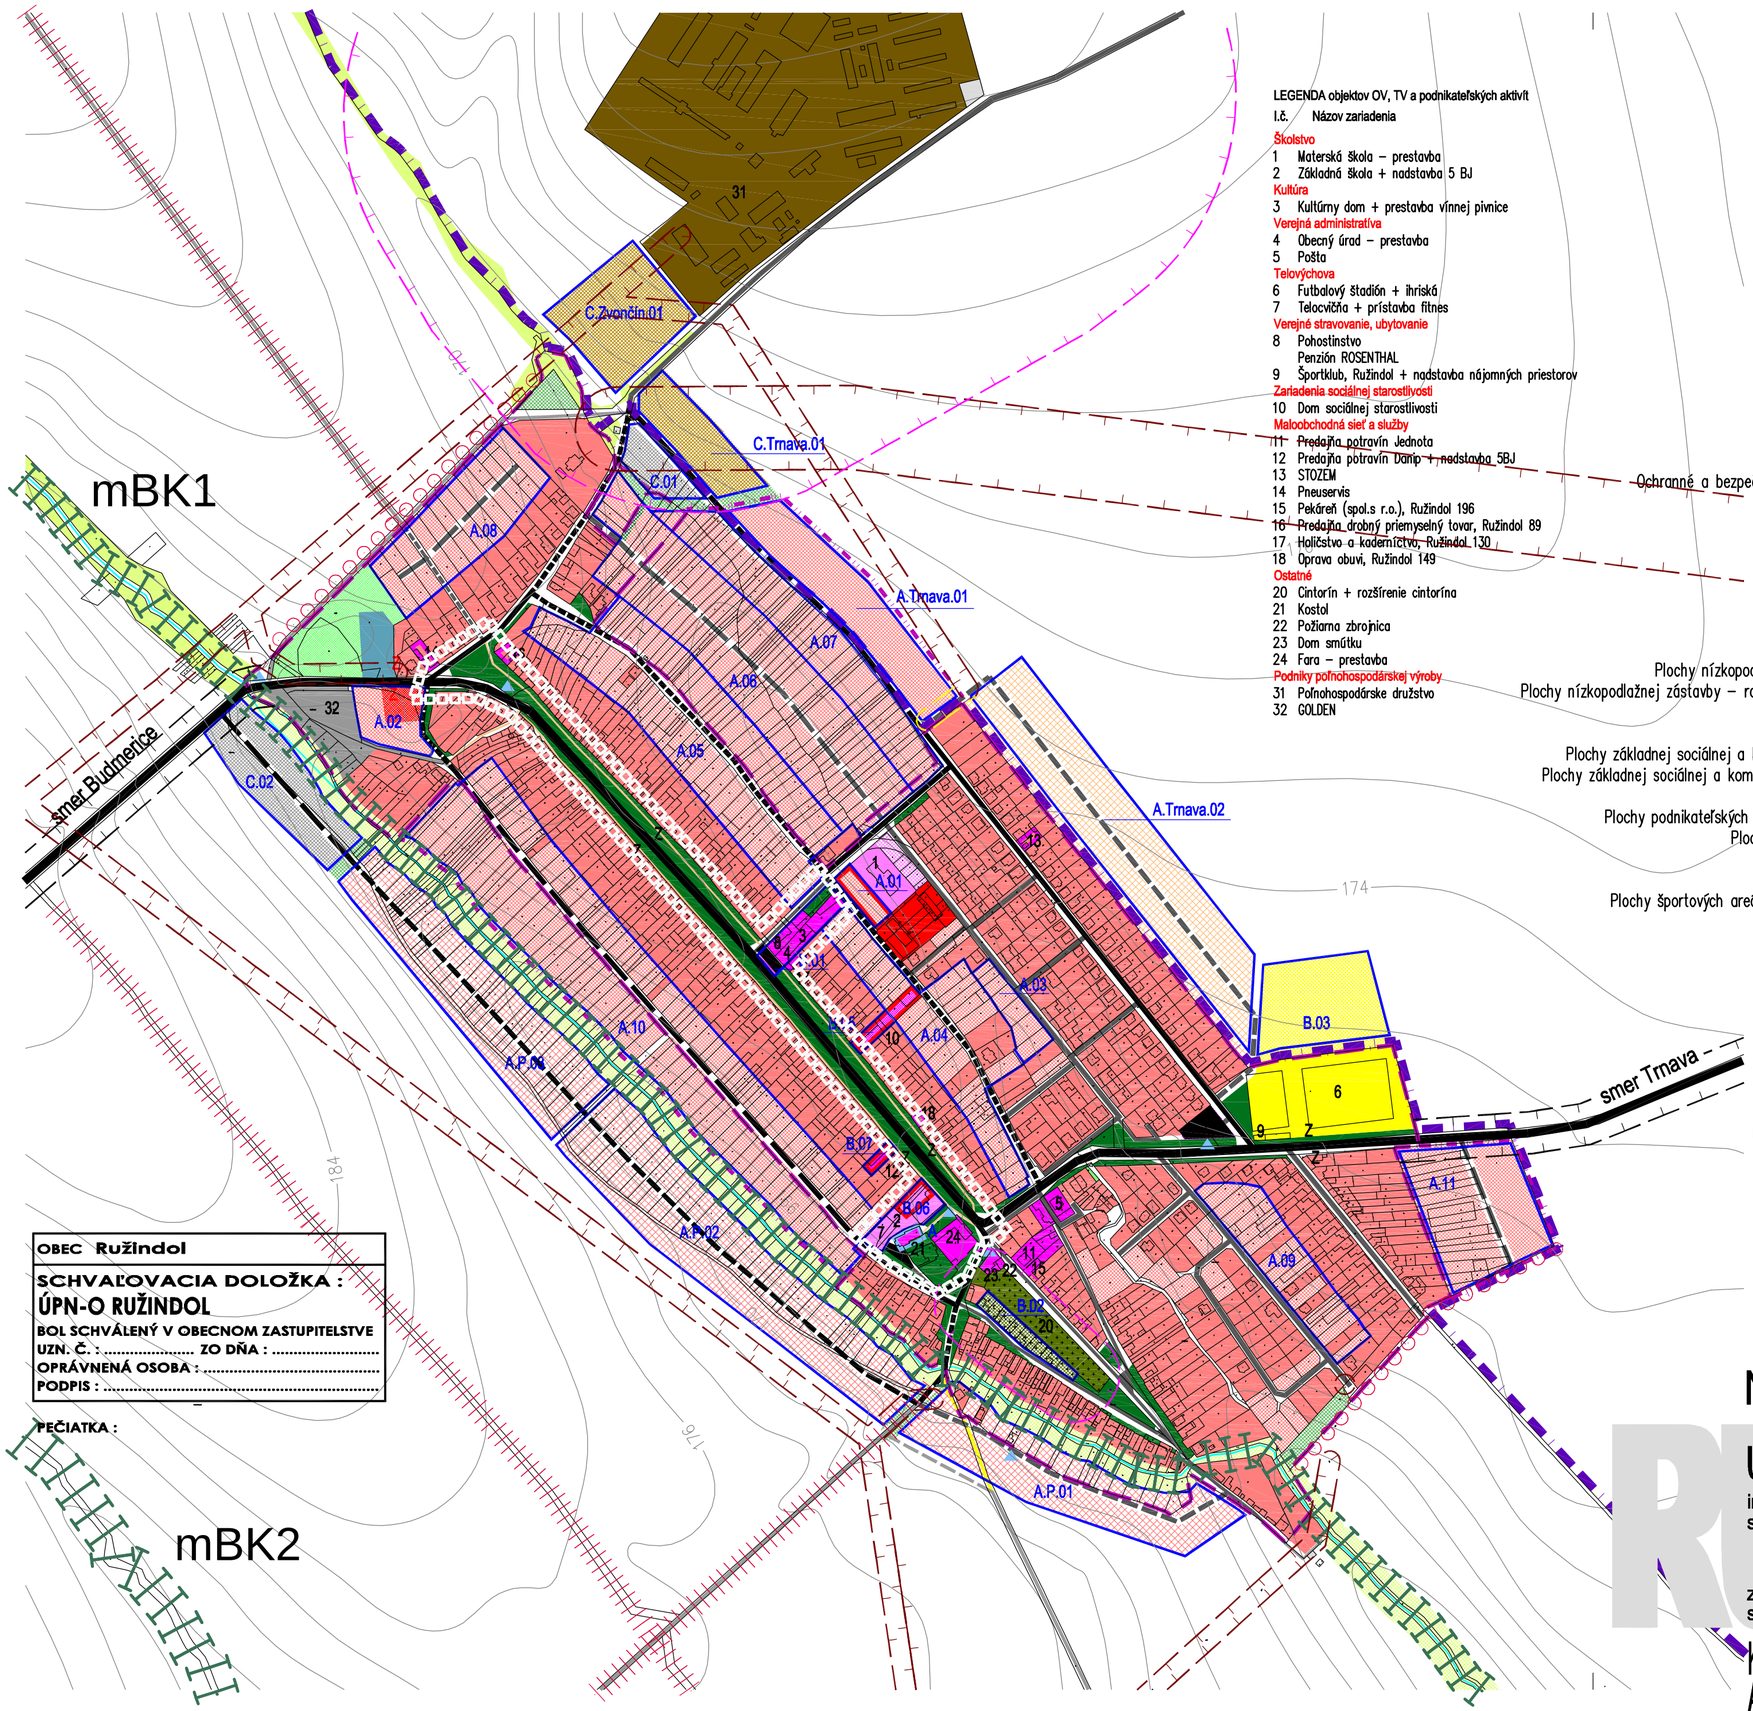


LEGENDA objektov OV, TV a podnikateľských aktivít

I.č. Názov zariadenia

**Školstvo**
1 Materská škola – prestavba
2 Základná škola + nadstavba 5 BJ

**Kultúra**
3 Kultúrny dom + prestavba vínnej pivnice

**Verejná administratíva**
4 Obecný úrad – prestavba
5 Pošta

**Telovýchova**
6 Futbalový štadión + ihriská
7 Telocvičňa + prístavba fitnes

**Verejné stravovanie, ubytovanie**
8 Pohostinstvo
Penzión ROSENTHAL
9 Športklub, Ružindol + nadstavba nájomných priestorov

**Zariadenia sociálnej starostlivosti**
10 Dom sociálnej starostlivosti

**Maloobchodná sieť a služby**
11 ~~Predajňa potravín Jednota~~
12 Predajňa potravín Danip + nadstavba 5BJ
13 STOZEM
14 Pneuservis
15 Pekáreň (spol.s r.o.), Ružindol 196
16 ~~Predajňa drobný priemyselný tovar, Ružindol 89~~
17 ~~Holičstvo a kaderníctvo, Ružindol 130~~
18 Oprava obuvi, Ružindol 149

**Ostatné**
20 Cintorín + rozšírenie cintorína
21 Kostol
22 Požiarna zbrojnica
23 Dom smútku
24 Fara – prestavba

**Podniky poľnohospodárskej výroby**
31 Poľnohospodárske družstvo
32 GOLDEN

## legenda

| | stav | návrh | prognóza |
|---|---|---|---|
| Hranica katastrálneho územia obce | | | |
| Hranica zastavaného územia | | | |
| Vodné plochy a toky | | | |
| hranica Cenrtálnej obecnej zóny | | | |
| Plochy krajinnej zelene – lesy a vysoká zeleň v krajine | | | |
| Biokoridor miestneho významu | | | |
| Líniová vysoká zeleň | | | |
| Líniová zeleň pôdoochranná | | | |
| Hranica lokality a názov lokality plošného rozvoja | | A.02.1 | A.P.02.1 |
| **Limitujúce faktory priestorového rozvoja** | | | |
| Ochranné a bezpečnostné pásma trás a zariadení technickej infraštruktúry | | | |
| ----- II ----- na zrušenie | | | |
| Ochranné pásmo ciest II. triedy | | | |
| Bezpečnostné a hygienické ochranné pásmo | | | |
| **Základné funkcie urbanizovaného územia** | | | |
| Plochy nízkopodlažnej zástavby – bytové domy BD | | | |
| Plochy nízkopodlažnej zástavby – rodinné domy RD | | | |
| Plochy nízkopodlažnej zástavby – rodinné domy RD al. bytové domy BD | | | |
| Plochy nízkopodlažnej zástavby – rodinné domy RD v kompetencii zmeny ÚPN mesta Trnava | | | |
| Plochy areálovej vybavenosti (ZŠ,MŠ) | | | |
| Plochy základnej sociálnej a komerčnej vybavenosti obce | | | |
| Plochy základnej sociálnej a komerčnej vybavenosti obce v objektoch RD (polyfunkcia) | | | |
| Plochy základnej sociálnej a komerčnej vybavenosti obce s obytnou funkciou (polyfunkcia) | | | |
| Plochy podnikateľských aktivít (obchod, výroba, služby) | | | |
| Plochy podnikateľských aktivít v kompetencii zmeny ÚPN M Trnava a O Zvončín | | | |
| Plochy územia zariadení a areálov poľnohospodárskej výroby | | | |
| Plochy zariadení a areálov tech. vybavenosti | | | |
| Plochy športových areálov a zariadení | | | |
| Plochy športových areálov a zariadení v kompetencii zmeny ÚPN mesta Trnava | | | |
| Hlavné pešie trasy | | | |
| Verejné parky a parkové úpravy | | | |
| Cintoríny | | | |
| Izolačná a ochranná zeleň | | | |
| Zberný dvor | | | |
| Oddychovo relaxačné plochy (rekultivovaná skládka KO) | | | |
| **Plochy a zariadenia dopravy** | | | |
| Cesty II.triedy | | | |
| miestne komunikácie funkčnej triedy C3 a MK | | | |
| miestne komunikácie funkčnej triedy C3 na rekonštrukciu | | | |
| miestne komunikácie funkčnej triedy D1 | | | |
| Účelové komunikácie a poľné cesty | | | |
| Zastávky autobusovej dopravy | Z | Z | |
| Parkoviská verejné | | | |
| **objekty historického významu** | | | |
| Kultúrne a historické pamiatky plošné | | | |
| Kultúrne a historické pamiatky bodové | | | |

**OBEC Ružindol**

**SCHVAĽOVACIA DOLOŽKA :**
**ÚPN-O RUŽINDOL**
BOL SCHVÁLENÝ V OBECNOM ZASTUPITELSTVE
UZN. Č. : ..... ZO DŇA : .....
OPRÁVNENÁ OSOBA : .....
PODPIS : .....

PEČIATKA :

# NÁVRH RIEŠENIA - čistopis

# Územný plán obce RUŽINDOL

investor OBEC RUŽINDOL
spracovateľ Ing. arch. Peter Zibrin PhD
Ing. arch. Viliam Čuperka

zákazkové číslo 030/06
spracované október 2007

M 1:5000

## KOMPLEXNÝ VÝKRES PRIESTOROVÉHO USPORIADANIA A FUNKČNÉHO VYUZITIA ÚZEMIA

B02