


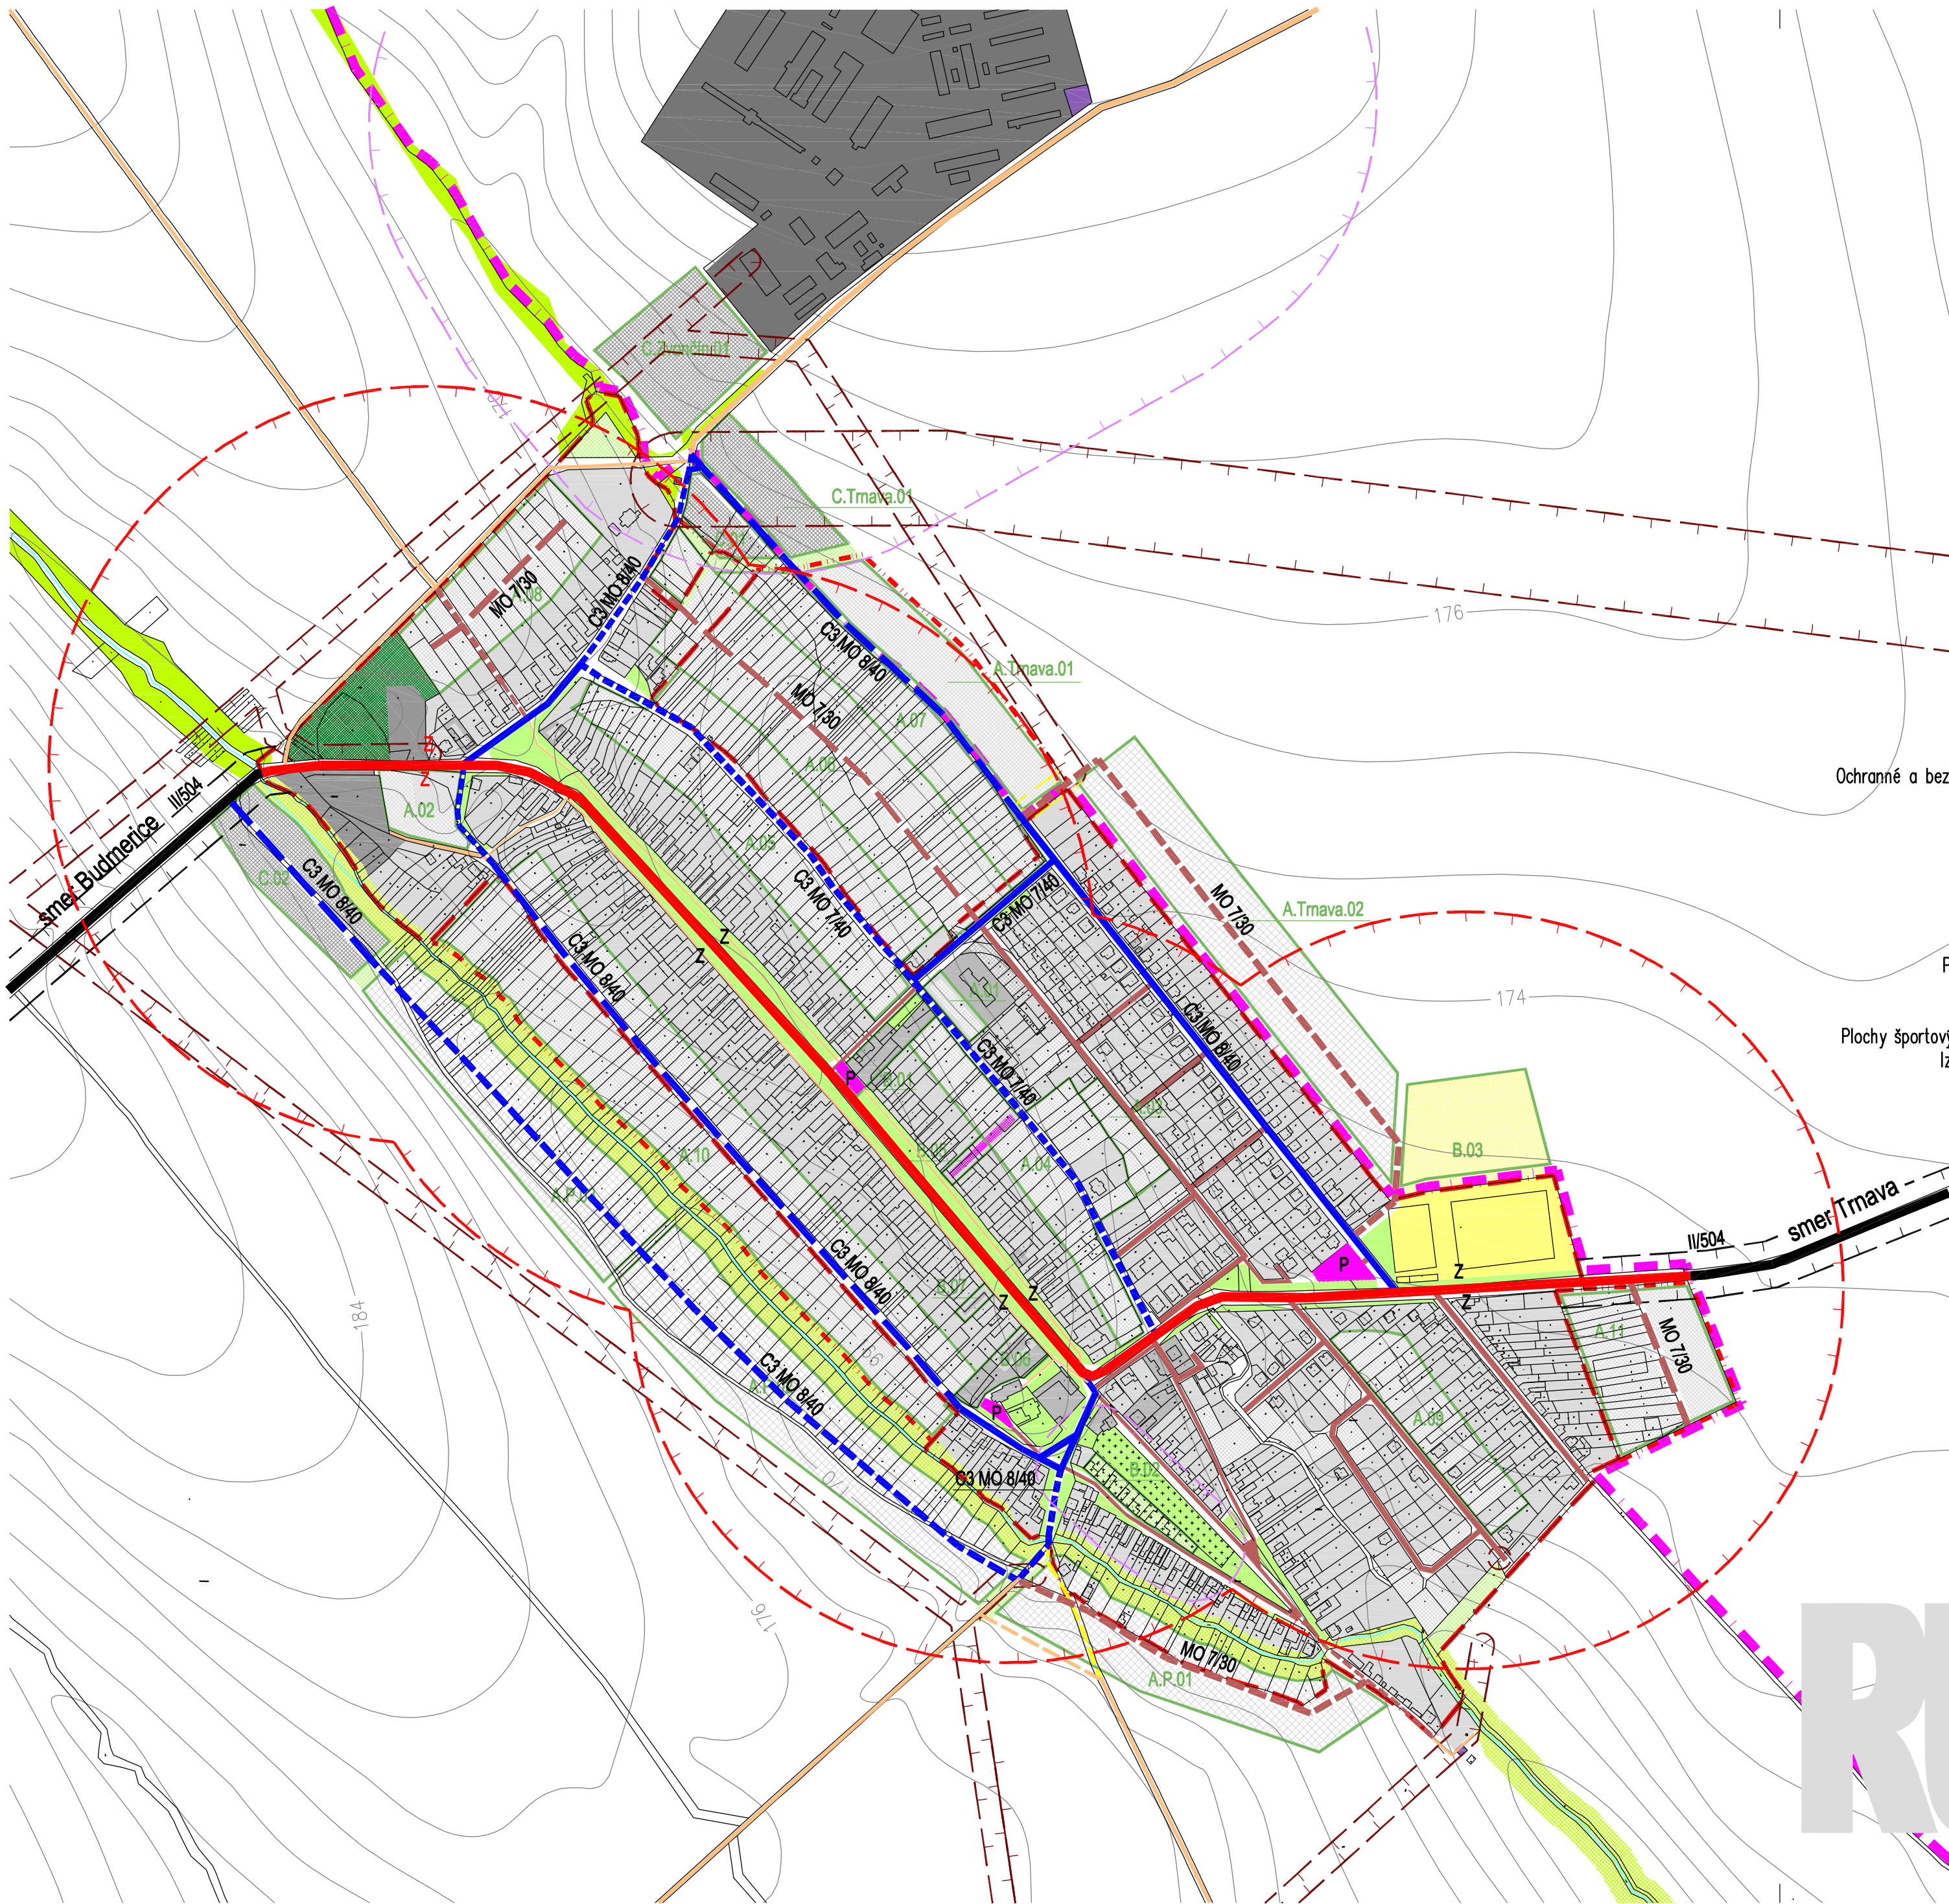

OBEC Ružindol

SCHVALOVACIA DOLOŽKA :
ÚPN-O RUŽINDOL
BOJ SCHVÁLENÝ V OBEČNOM ZASTUPITELSTVE
UZN. Č. : ZO DŇA :
OPRÁVNENÁ OSOBA :
PODPIS :

PEČIATKA :

legenda stav návrh prognóza

Hranica katastrálneho územia obce			
Hranica zastavaného územia			
Vodné plochy a toky			
Plochy krajinej zelene – lesy a vysoká zeleň v krajine			
Hranica lokality a názov lokality plošného rozvoja		A.02.1	A.P.02
Limitujúce faktory priestorového rozvoja			
Ochranné a bezpečnostné pásma trás a zariadení technickej infraštruktúry			
----- II ----- na zrušenie			
Ochranné pásmo ciest II. triedy			
Bezpečnostné a hygienické ochranné pásmo			
Základné funkcie urbanizovaného územia			
Plochy nízkapodlažnej zástavby – bytové a rodinné domy			
Plochy základnej občianskej vybavenosti obce			
Plochy podnikateľských aktivít (obchod, výroba, služby)			
Plochy územia zariadení a areálov poľnohospodárskej výroby			
Oddychovo relaxačné plochy (rekultivovaná skládka KO)			
Plochy zariadení a areálov tech. vybavenosti			
Plochy športových areálov a zariadení s oddychovorelaxačným potenciálom			
Izolačná a ochranná zeleň a verejné parky a parkové úpravy			
Cintoríny			
Plochy a zariadenia dopravy			
Cesty II. triedy			
Zberné komunikácie B2			
Miestne komunikácie funkčnej triedy C3			
Miestne komunikácie C3 – rekonštrukcia			
Miestne komunikácie funkčnej triedy			
Miestne komunikácie – rekonštrukcia			
Účelové poľnohospodárske a hospodárske komunikácie			
Hlavné pešie trasy			
Funkčná trieda a kategória komunikácie			
Komunikácia na zrušenie			
Plocha statickej dopravy			
Zastávky autobusovej dopravy			
Izochroma časovej dostupnosti zastávok HD			

NÁVRH RIEŠENIA - čistopis

Územný plán obce RUŽINDOL


investor
spracovateľ

OBEC RUŽINDOL
Ing. arch. Peter Zibrin PhD
Ing. arch. Viliam Čuperka

zákazkové číslo
spracované

030/06
október 2007

VEREJNÉ DOPRAVNÉ VYBAVENIE

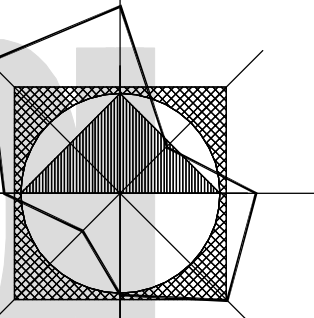

M 1:5000

B.03