


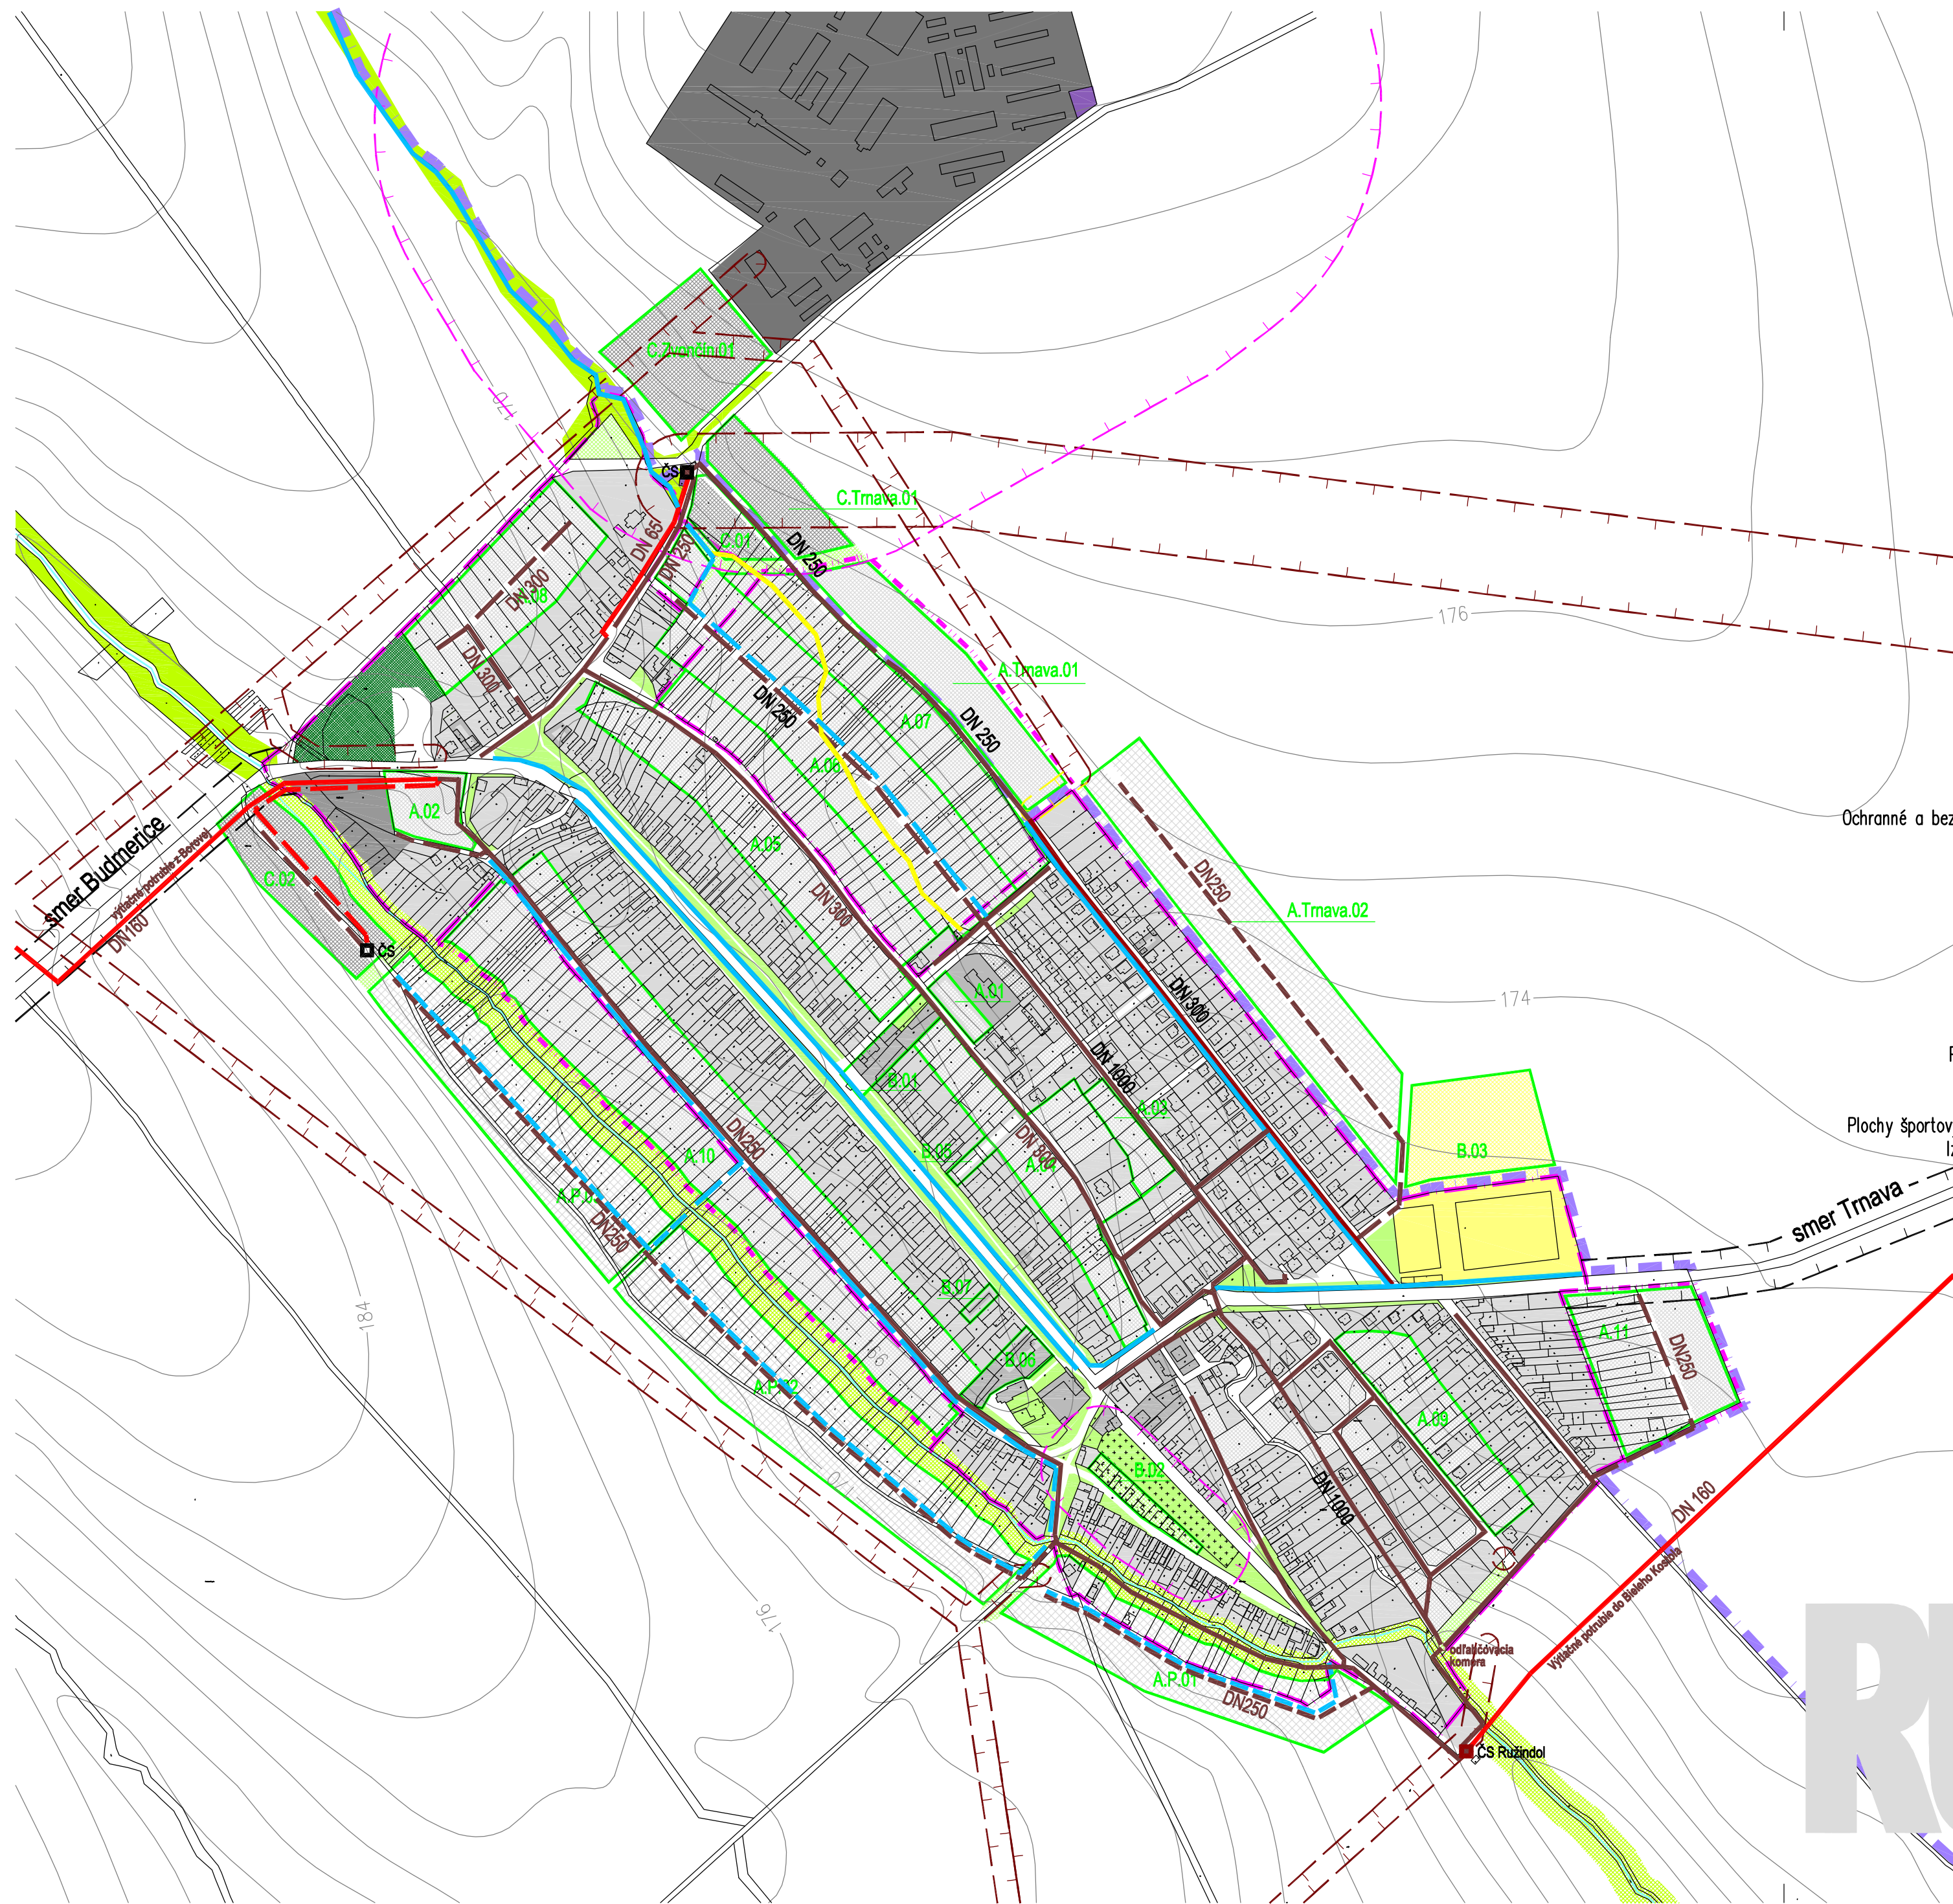

OBEC Ružindol
SCHVAĽOVACIA DOLOŽKA : ÚPN-O RUŽINDOL BOL SCHVÁLENÝ V OBCNOM ZASTUPITELSTVE UZN. Č. : ZO DŇA : OPRÁVNENÁ OSOBA : PODPIS :

PEČIATKA :

legenda

stav návrh prognóza

Hranica katastrálneho územia obce

Hranica zastavaného územia

Vodné plochy a toky

Plochy krajínnej zelene – lesy a vysoká zeleň v krajine

Hranica lokality a názov lokality plošného rozvoja

Limitujúce faktory priestorového rozvoja

Ochranné a bezpečnostné pásma trás a zariadení technickej infraštruktúry

Ochranné pásmo ciest II. triedy

Bezpečnostné a hygienické ochranné pásmo zariadení OĽ

Základné funkcie urbanizovaného územia

Plochy nízkopodlažnej zástavby – bytové a rodinné domy

Plochy základnej občianskej vybavenosti obce

Plochy podnikatelských aktivit (obchod, výroba, služby)

Plochy územia zariadení a areálov poľnohospodárskej výroby

Oddychovo relaxačné plochy (rekultivovaná skládka KO)

Plochy zariadení a areálov tech. vybavenosti

Plochy športových areálov a zariadení s oddychovorelaxačným potenciálom

Izolačná a ochranná zeleň a verejné parky a parkové úpravy

Cintoríny [

Kanalizácia splašková a dažďová

čerpacia stanica (ČS)

gravitačná kanalizácia

výtlačné potrubie z ČS

odvodňovacie priekopy

odvodňovacie priekopy na zrušenie

NÁVRH RIEŠENIA - čistopis

Územný plán obce RUŽINDOL

investor
spracovateľ

OBEC RUŽINDOL
Ing. arch. Peter Zibrin PhD
Ing. arch. Viliam Čuperka

**zákazkové číslo
spracované**

030/06
október 2007

M 1:5000

VEREJNÉ TECHNICKÉ VYBAVENIE
VODNÉ HOSPODÁRSTVO - KANALIZÁCIA

B.04.2

