


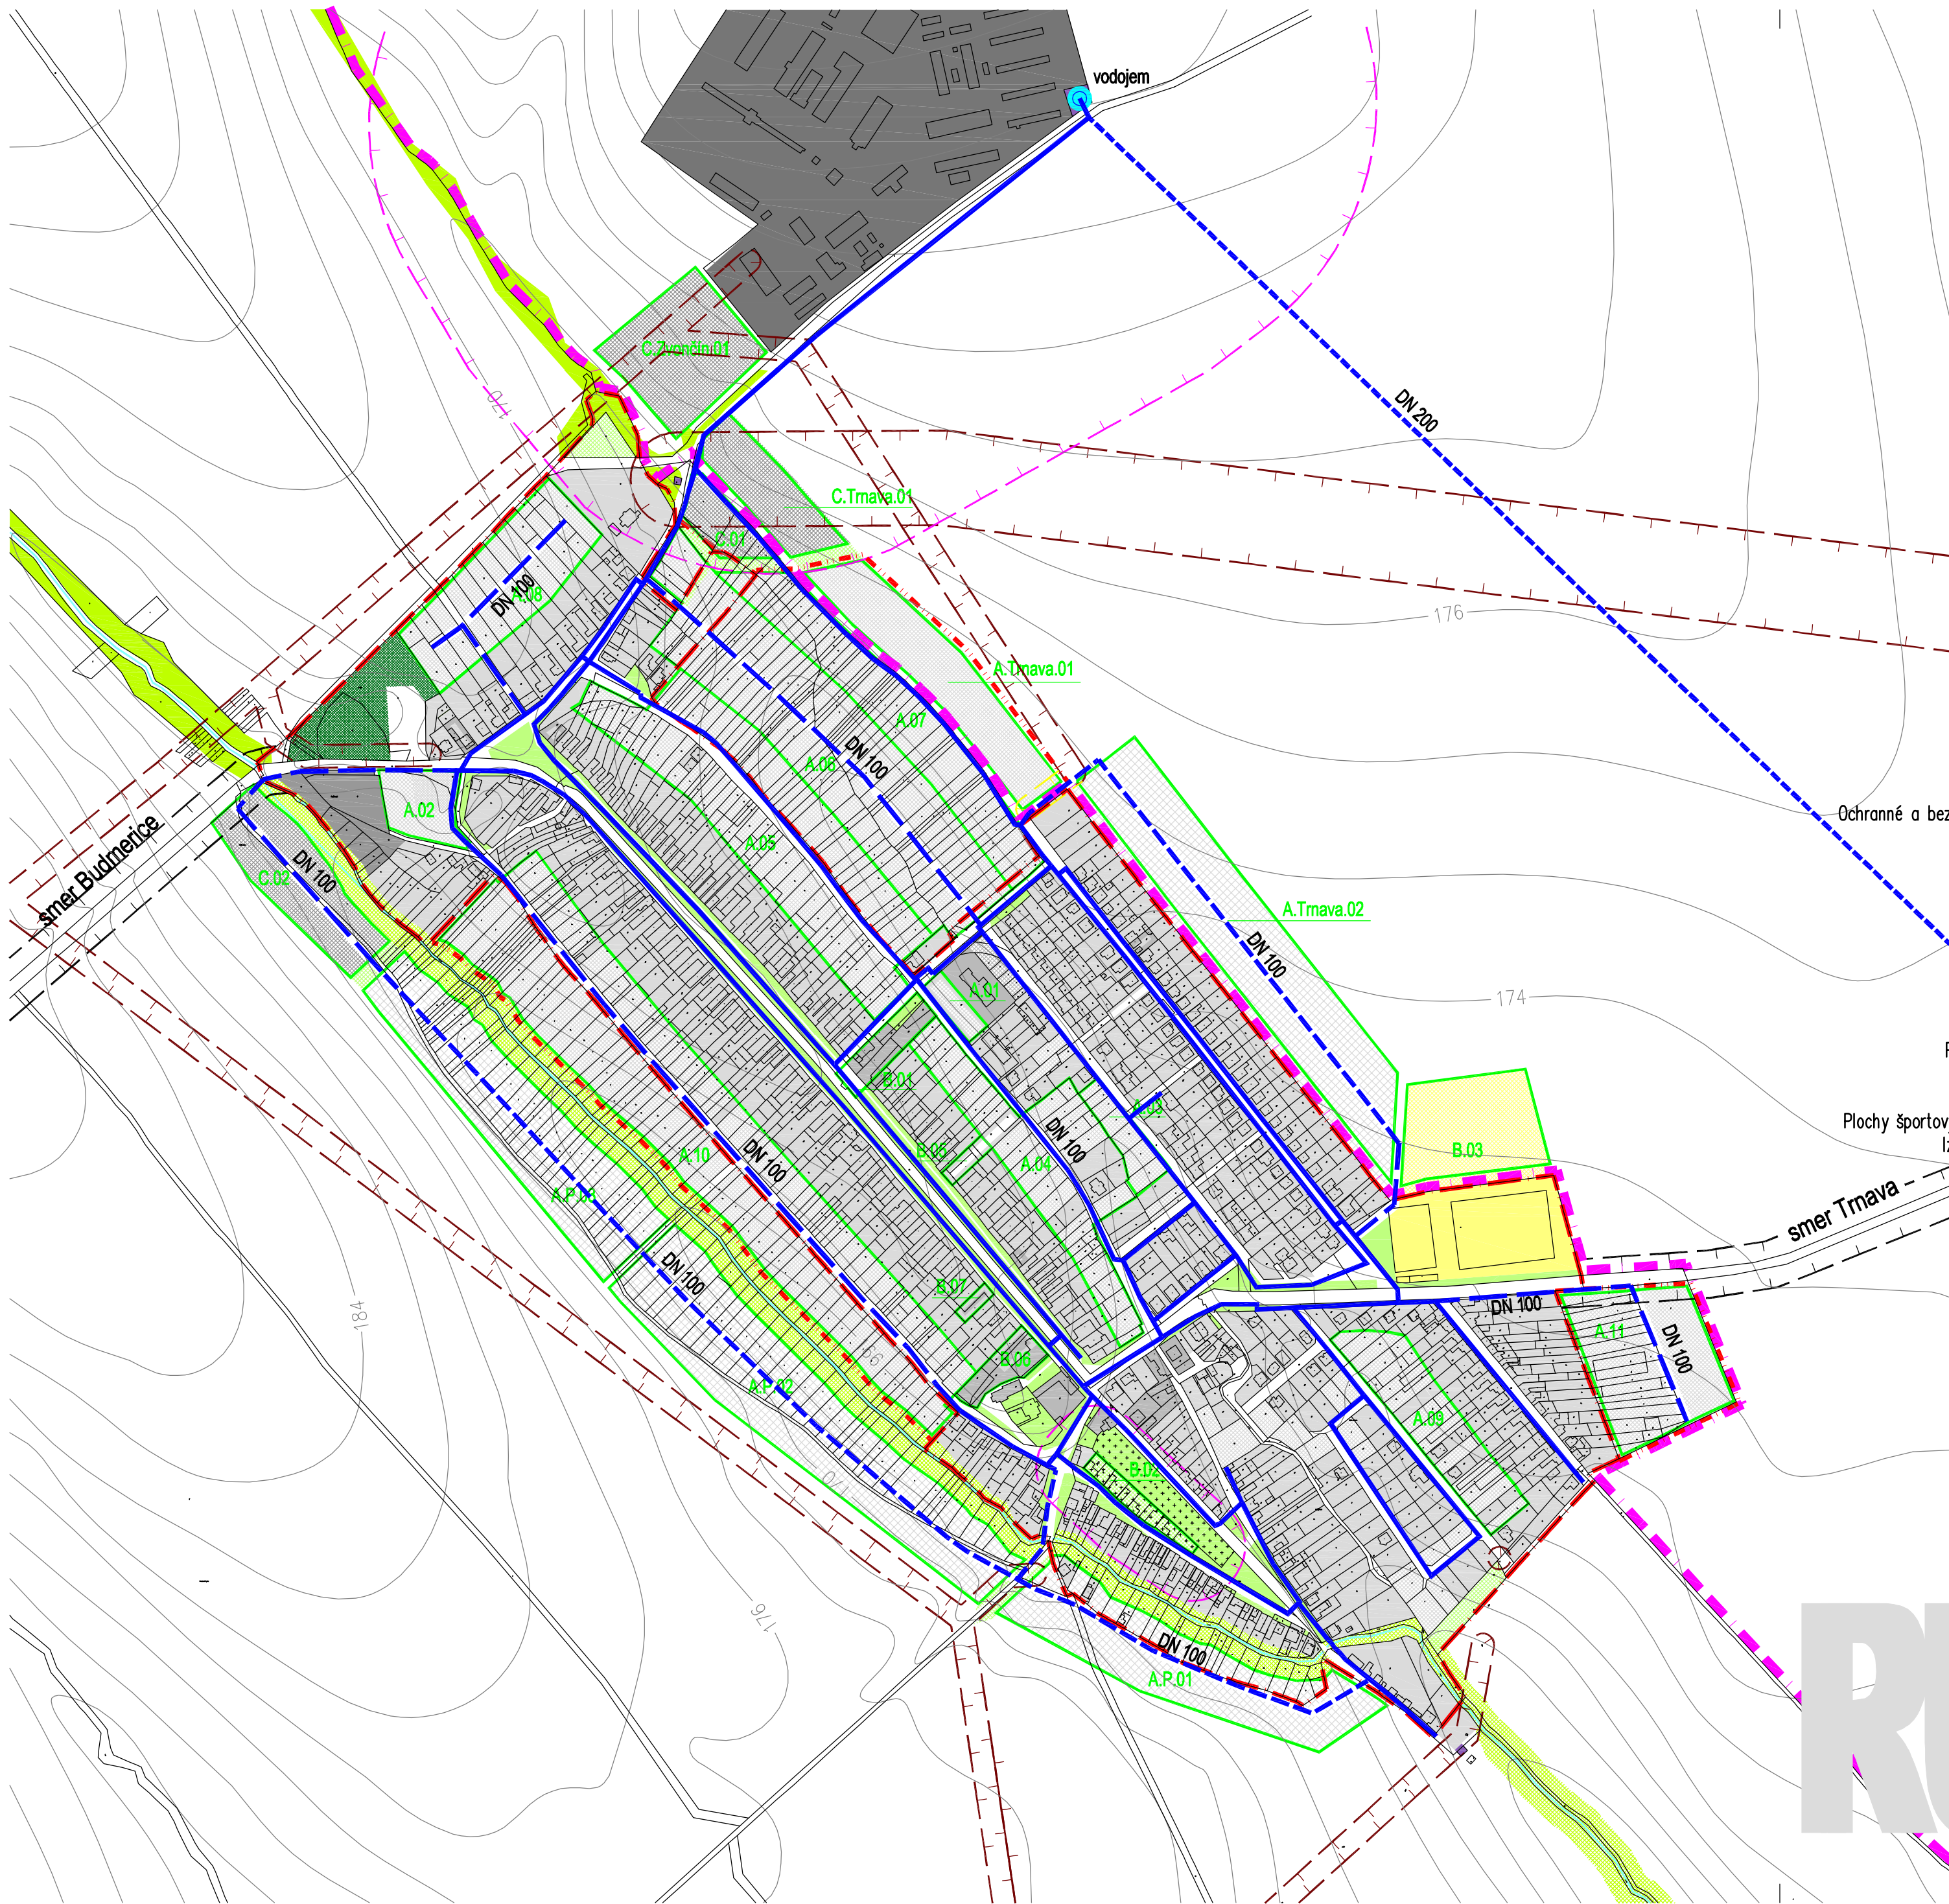

OBEC Ružindol

SCHVALOVACIA DOLOŽKA :
ÚPN-O RUŽINDOL
BOL SCHVÁLENÝ V OBCENOM ZASTUPITELSTVE
UZN. Č. : ZO DŇA :
OPRÁVNENÁ OSOBA :
PODPIS :

PEČIATKA :

legenda

stav	návrh	prognóza
Hranica katastrálneho územia obce		
Hranica zastavaného územia		
Vodné plochy a toky		
Plochy krajinej zelene – lesy a vysoká zeleň v krajine		
Hranica lokality a názov lokality plošného rozvoja	A.02.1	A.P.02
Limitujúce faktory priestorového rozvoja		
Ochranné a bezpečnostné pásma trás a zariadení technickej infraštruktúry		
Ochranné pásmo ciest II. triedy		
Bezpečnostné a hygienické ochranné pásmo zariadení OV		
Základné funkcie urbanizovaného územia		
Plochy nízkopodlažnej zástavby – bytové a rodinné domy		
Plochy základnej občianskej vybavenosti obce		
Plochy podnikateľských aktivít (obchod, výroba, služby)		
Plochy územia zariadení a areálov poľnohospodárskej výroby		
Oddychovo relaxačné plochy (rekultivovaná skládka KO)		
Plochy zariadení a areálov tech. vybavenosti		
Plochy športových areálov a zariadení s oddychovorelaxačným potenciálom		
Izolačná a ochranná zeleň a verejné parky a parkové úpravy		
Cintoríny		
Vodovod		
Vodovodný privádzač z vodného zdroja		
Obecný vodovod		
Vežový vodojem	V	

NÁVRH RIEŠENIA - čistopis

Územný plán obce RUŽINDOL

investor
spracovateľ

OBEC RUŽINDOL
Ing. arch. Peter Zibrin PhD
Ing. arch. Viliam Čuperka

zákazkové číslo
spracované

030/06
október 2007

M 1:5000

**VEREJNÉ TECHNICKÉ VYBAVENIE
VODNÉ HOSPODÁRSTVO - VODOVOD**

B.04.1