


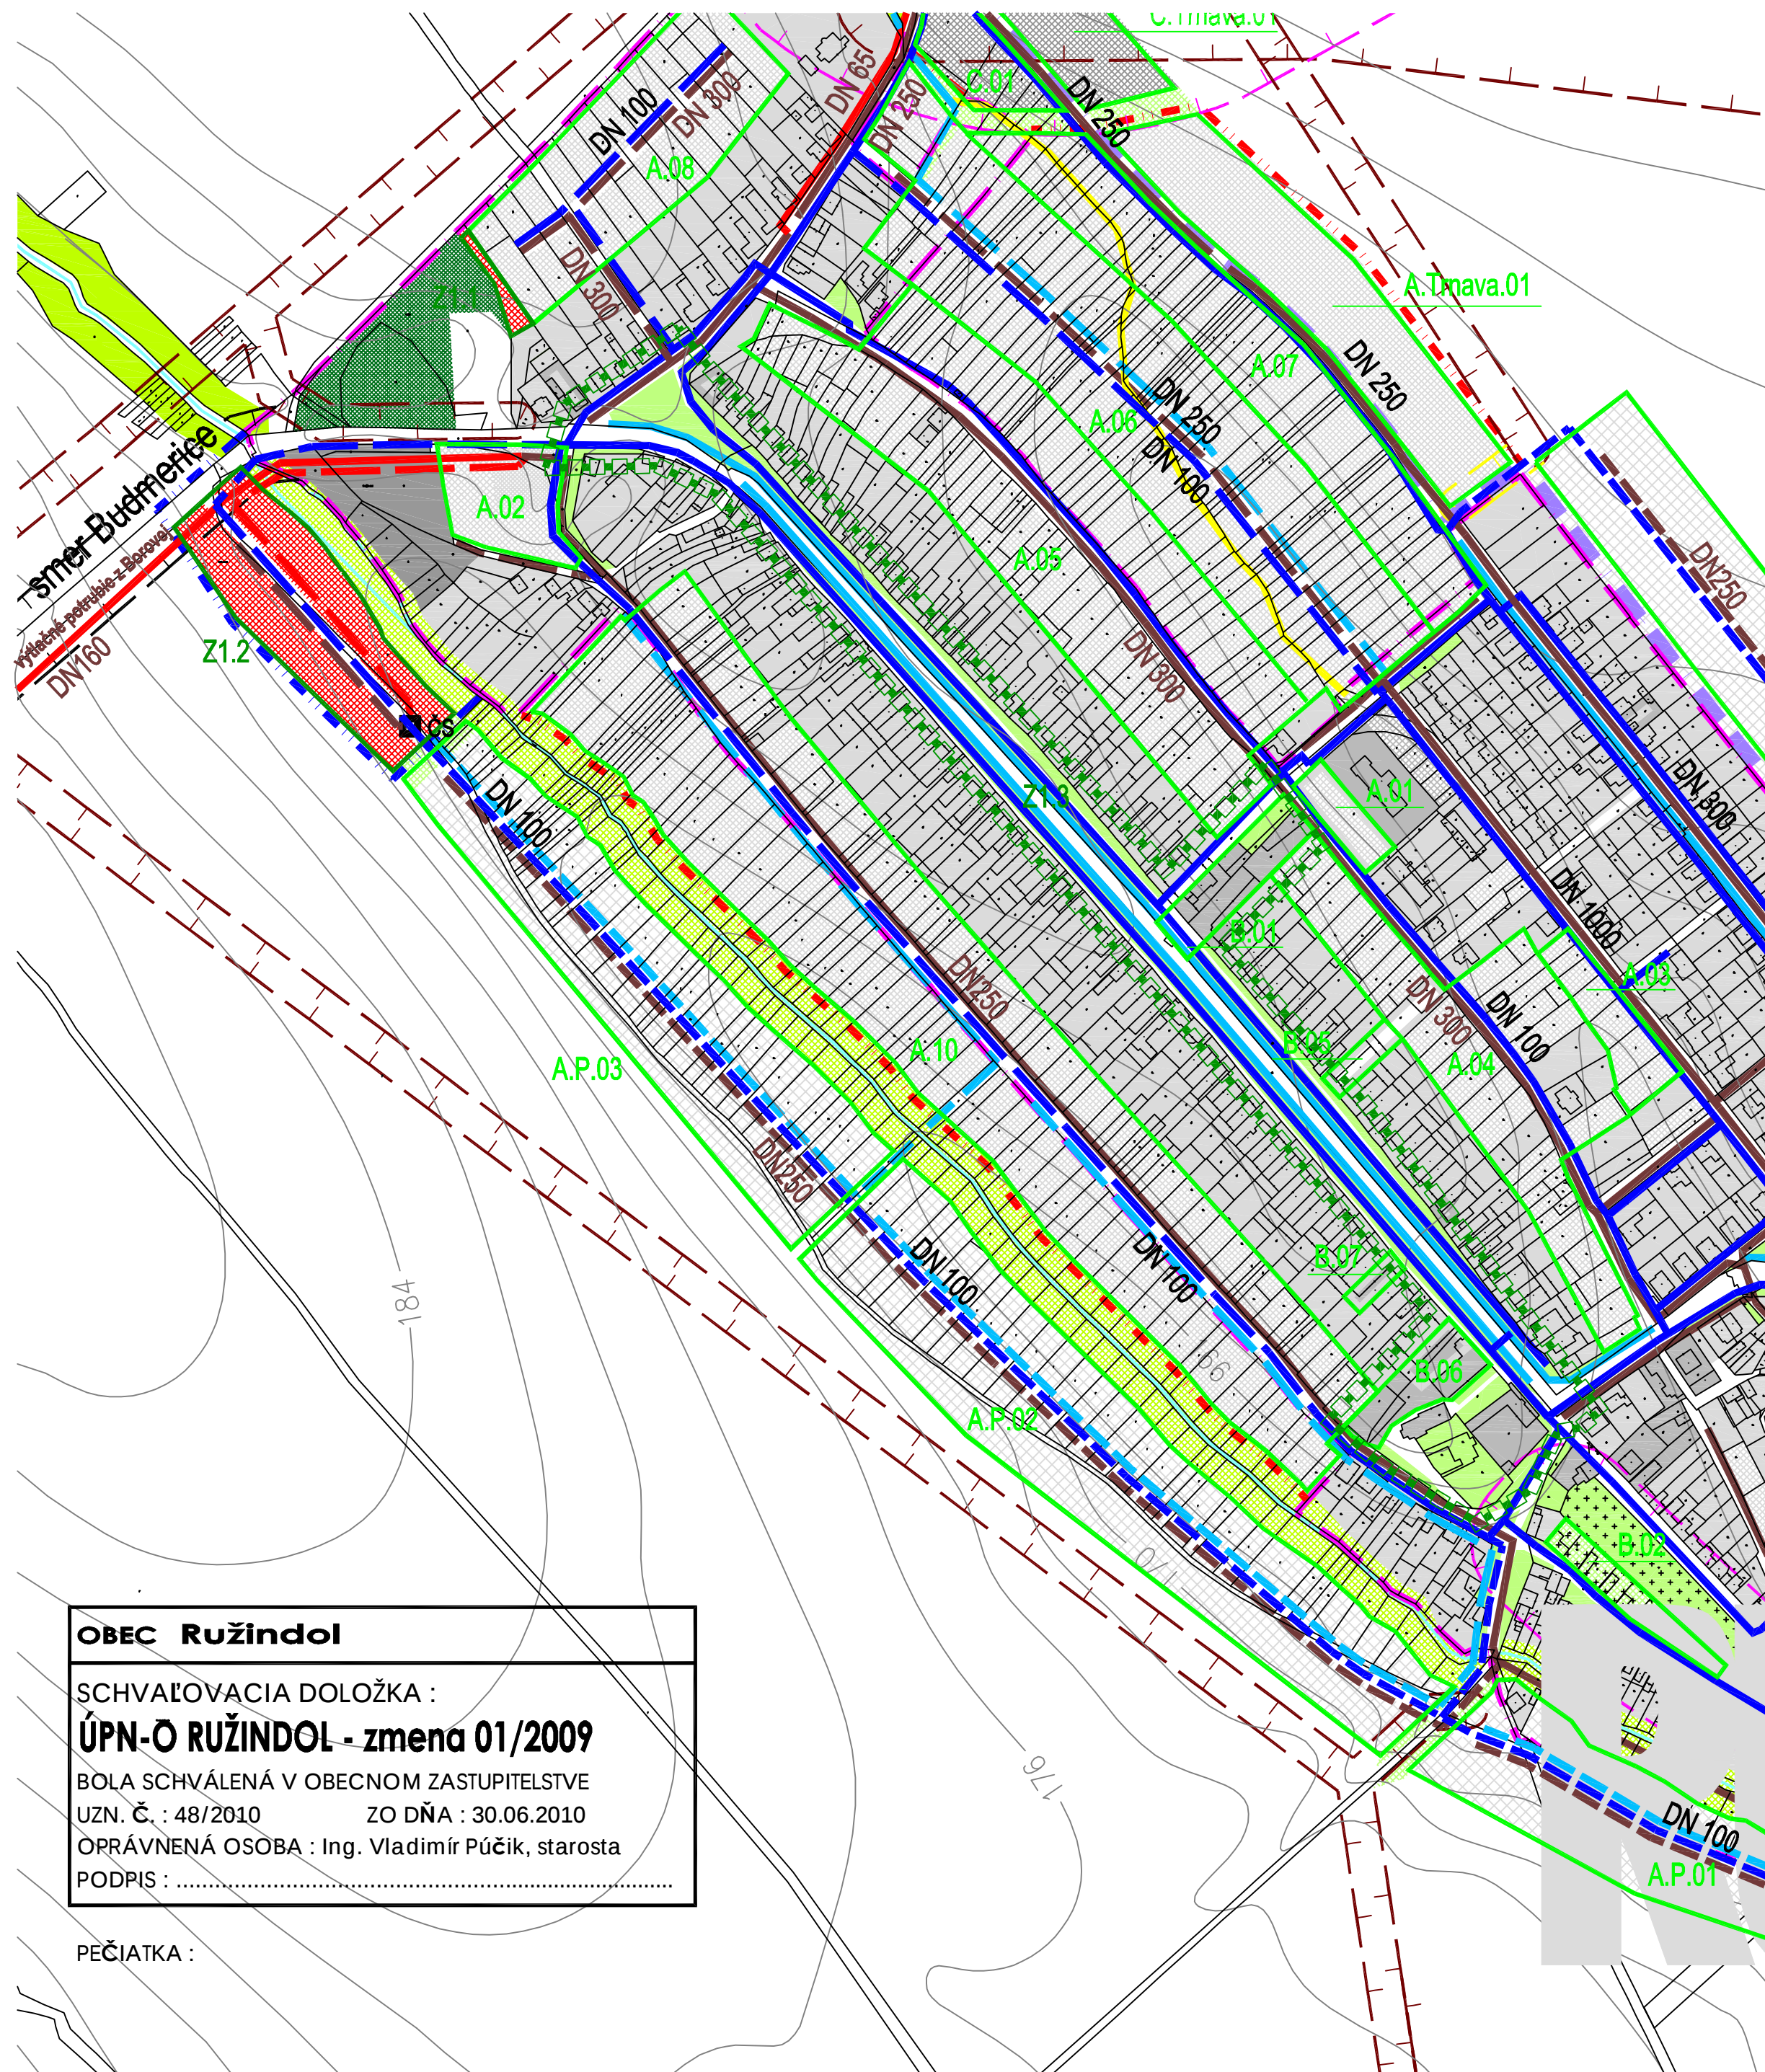

legenda

	stav	návrh	zmena 01/2009	prognóza
Hranica katastrálneho územia obce				
Hranica zastavaného územia				
Vodné plochy a toky				
Plochy krajínnej zelene – lesy a vysoká zeleň v krajine				
Hranica lokality a názov lokality plošného rozvoja		A.02.1	Z1.1	A.P.02
Centrálna obecná zóna				
Limitujúce faktory priestorového rozvoja				
Ochranné a bezpečnostné pásma trás a zariadení TI				
Ochranné pásmo ciest II. triedy				
Bezpečnostné a hygien. ochranné pásmo zariadení OV				
Základné funkcie urbanizovaného územia				
Plochy nízkopodlažnej zástavby – – bytové a rodinné domy				
Plochy základnej občianskej vybavenosti obce				
Plochy podnikateľských aktivít (obchod, výroba, služby)				
Oddychovo relaxačné plochy (rekultivovaná skládka KO)				
Plochy zariadení a areálov tech. vybavenosti				
Izolačná a ochranná zeleň				
a verejné parky a parkové úpravy				
Cintoríny				
Vodovod				
Vodovodný privádzač z vodného zdroja				
Obecný vodovod				
Vežový vodojem				
Kanalizácia splašková a dažďová				
čerpacia stanica (ČS)				
gravitačná kanalizácia				
výtlačné potrubie z ČS				
odvodňovacie priekopy				
odvodňovacie priekopy na zrušenie				

Zmeny a doplnky č. 01/2009 - čistopis

Územný plán obce RUŽINDOL

investor
spracovateľ

OBEC RUŽINDOL
Ing. arch. Peter Zibrin PhD
Ing. arch. Viliam Čuperka

zákazkové číslo
spracované

030/09
apríl 2010

M 1:5000

VEREJNÉ TECHNICKÉ VYBAVENIE
VODNÉ HOSPODÁRSTVO, ENERGETIKA a SPOJE

B.04

OBEC Ružindol

SCHVAĽOVACIA DOLOŽKA :

ÚPN-Ů RUŽINDOL - zmena 01/2009

BOLA SCHVÁLENÁ V OBEČNOM ZASTUPITELSTVE

UZN. Č. : 48/2010 ZO DŇA : 30.06.2010

OPRÁVNENÁ OSOBA : Ing. Vladimír Púčík, starosta

PODPIS :

PEČIATKA :