


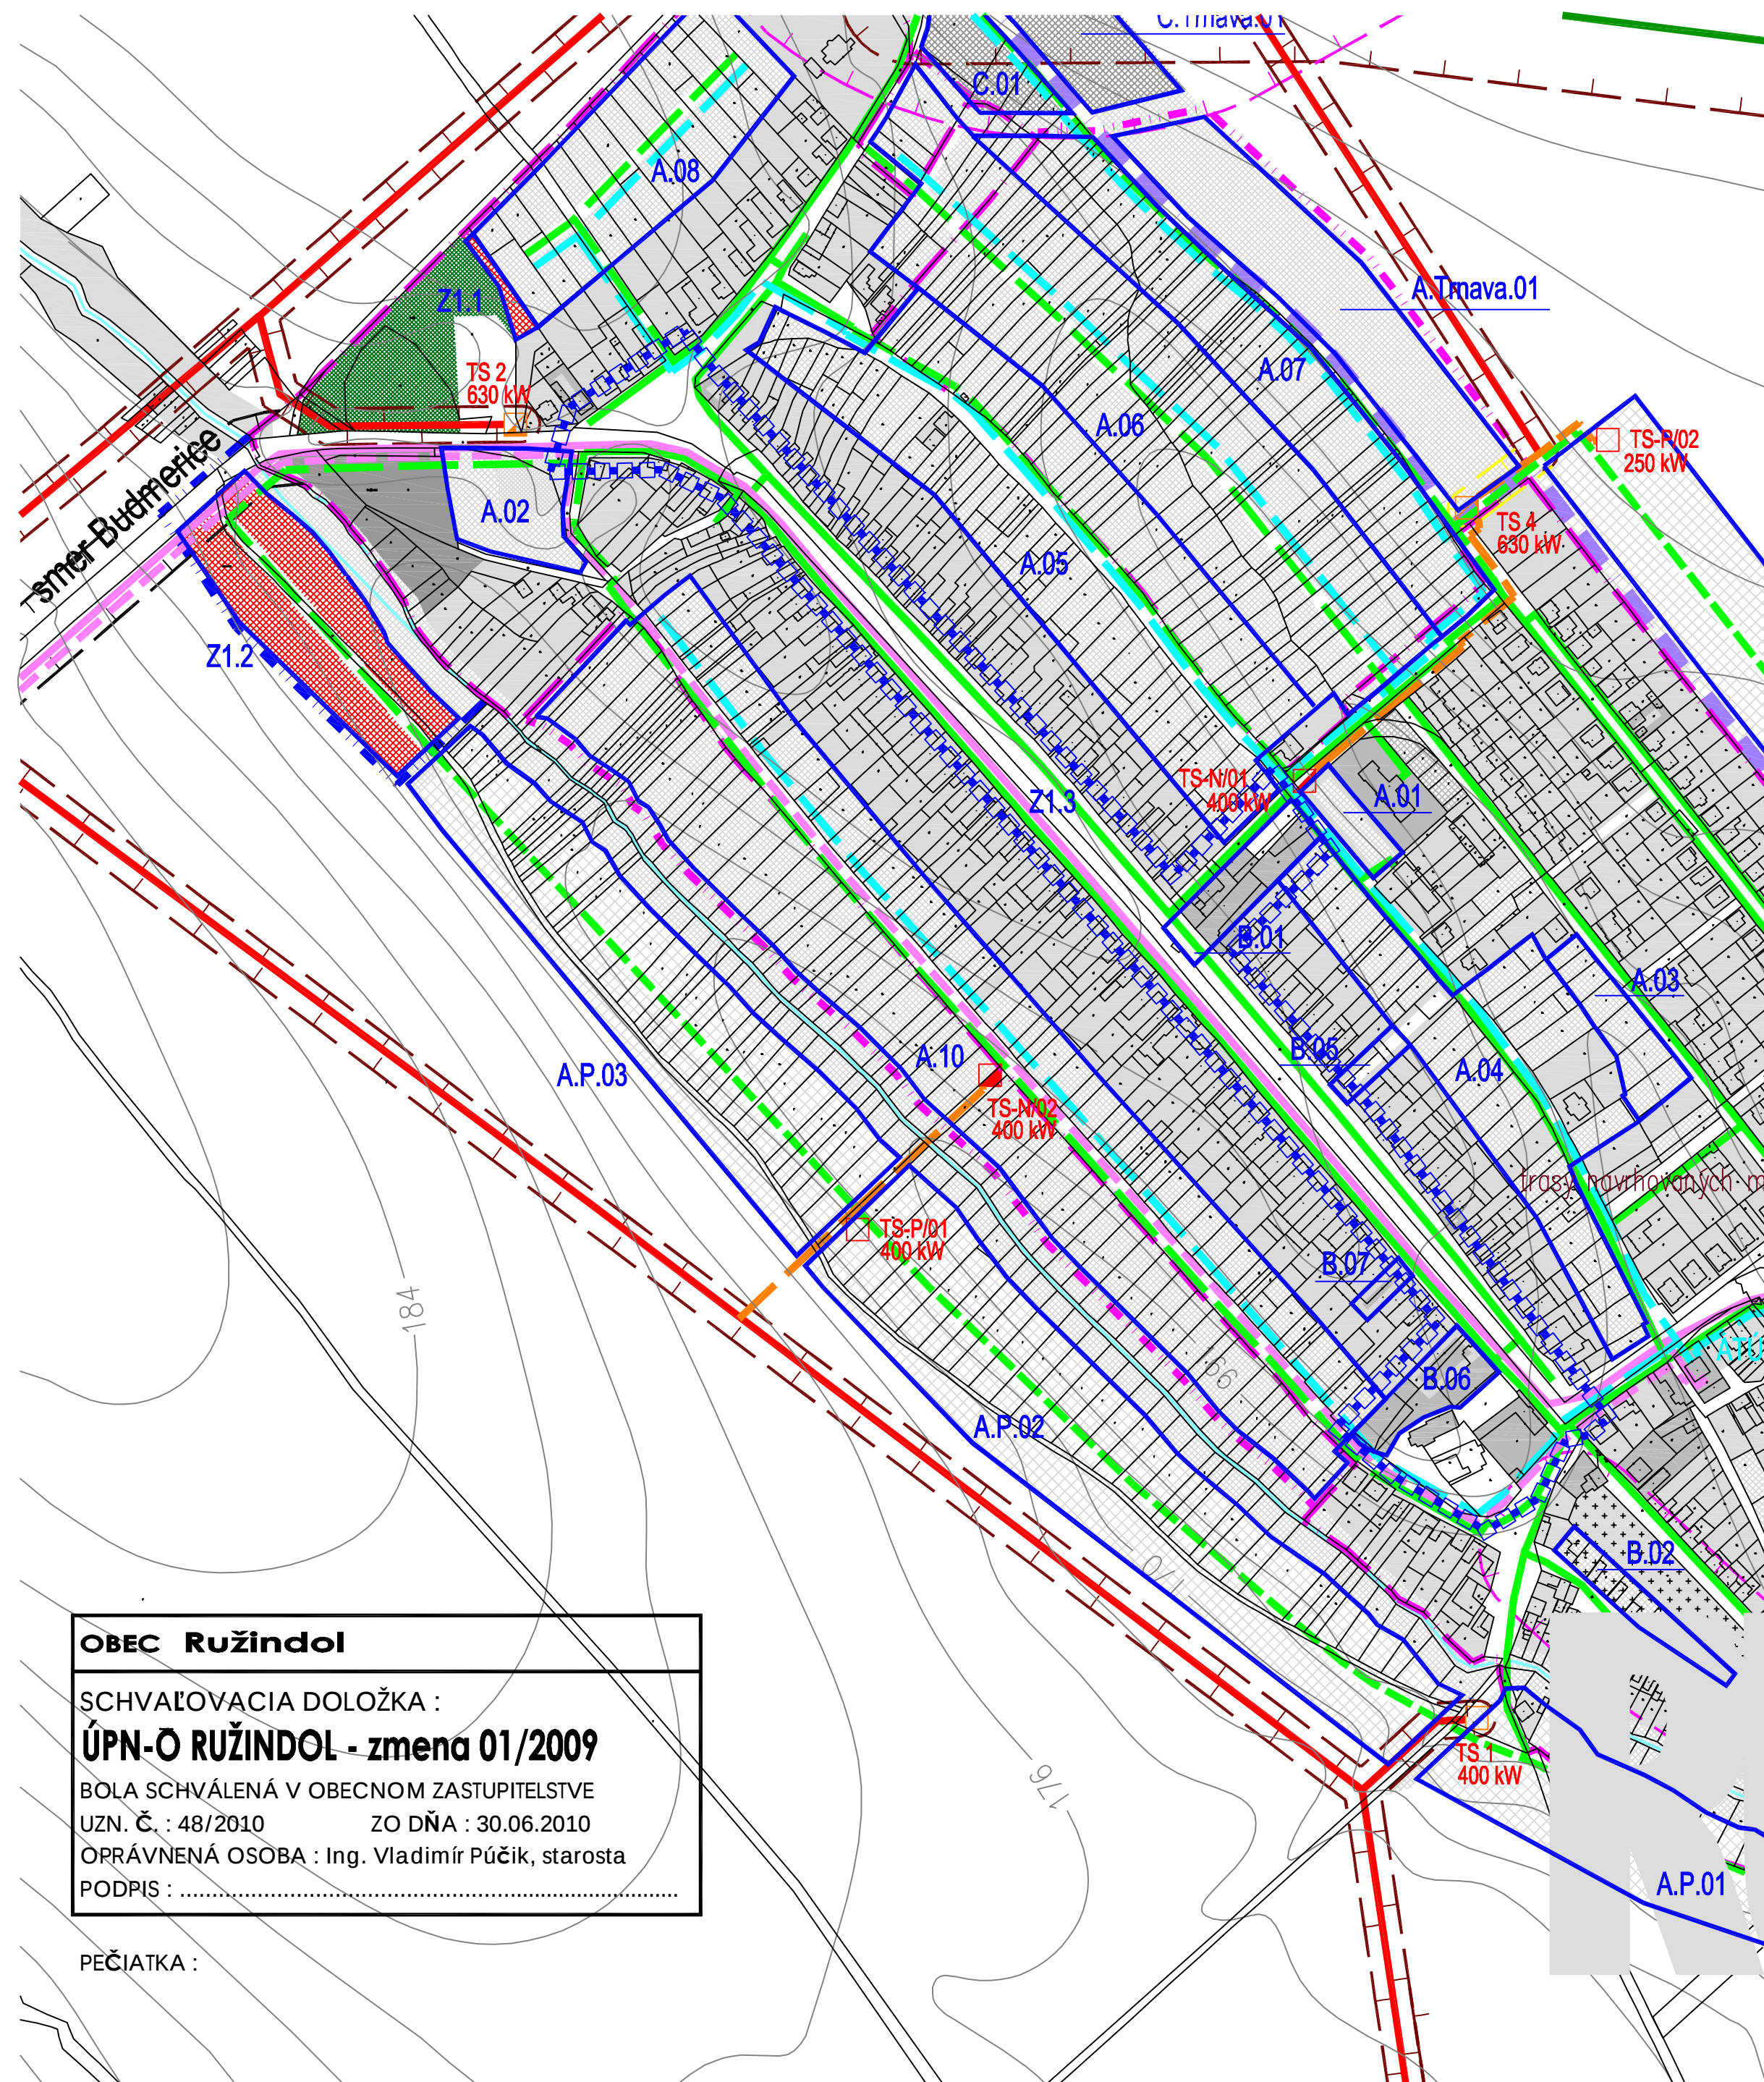

legenda

	stav	návrh	zmena 01/2009	prognóza
Hranica katastrálneho územia obce				
Hranica zastavaného územia				
Vodné plochy a toky				
Plochy krajinej zelene – lesy a vysoká zeleň v krajine				
Hranica lokality a názov lokality plošného rozvoja		A.02.1	Z1.1	A.P.02
Hranica centrálnej obecnej zóny				
Limitujúce faktory priestorového rozvoja				
Ochranné a bezpečnostné pásma trás a zariadení TI				
Ochranné pásmo ciest II. triedy				
Bezpečnostné a hygienické ochranné pásmo zariadení OV				
Základné funkcie urbanizovaného územia				
Plochy nízkopodlažnej zástavby – BD a RD				
Plochy základnej občianskej vybavenosti obce				
Plochy podnikateľských aktivít				
Oddychovo relaxačné plochy (rekultivovaná skládka KO)				
Plochy zariadení a areálov tech. vybavenosti				
Izolačná a ochranná zeleň a verejné parky				
Cintoríny				
Plyn				
VTL plynovod				
regulačná stanica plynu	RS			
STL plynovod				
Telekomunikácie				
spojovací telefónny kábel do obce Borová				
diaľkové káble				
automatická telefónna ústredňa	ATU			
trasy navrhovaných mestných telekom. káblov po oboch stranách komunikácií				
Silnoprád				
trafostanica 22/0,4 kV	TS 5	TS-N/01		TS-P/01
trafostanica určená na rekonštrukciu		TS 3		TS 3
22 kV vzdušné vedenie				
22 kV káblové vedenie				

OBEC Ružindol

SCHVAĽOVACIA DOLOŽKA :

ÚPN-Ů RUŽINDOL - zmena 01/2009

BOLA SCHVÁLENÁ V OBEČNOM ZASTUPITELSTVE

UZN. Č. : 48/2010

ZO DŇA : 30.06.2010

OPRÁVNENÁ OSOBA : Ing. Vladimír Púčík, starosta

PODPIS :

PEČIATKA :

Zmeny a doplnky č. 01/2009 - čistopis

Územný plán obce RUŽINDOL

investor
spracovateľ

OBEC RUŽINDOL
Ing. arch. Peter Zibrin PhD
Ing. arch. Viliam Čuperka

zákazkové číslo
spracované

030/09
apríl 2010

M 1:5000

**VEREJNÉ TECHNICKÉ VYBAVENIE
ENERGETIKA A SPOJE**

B.05