


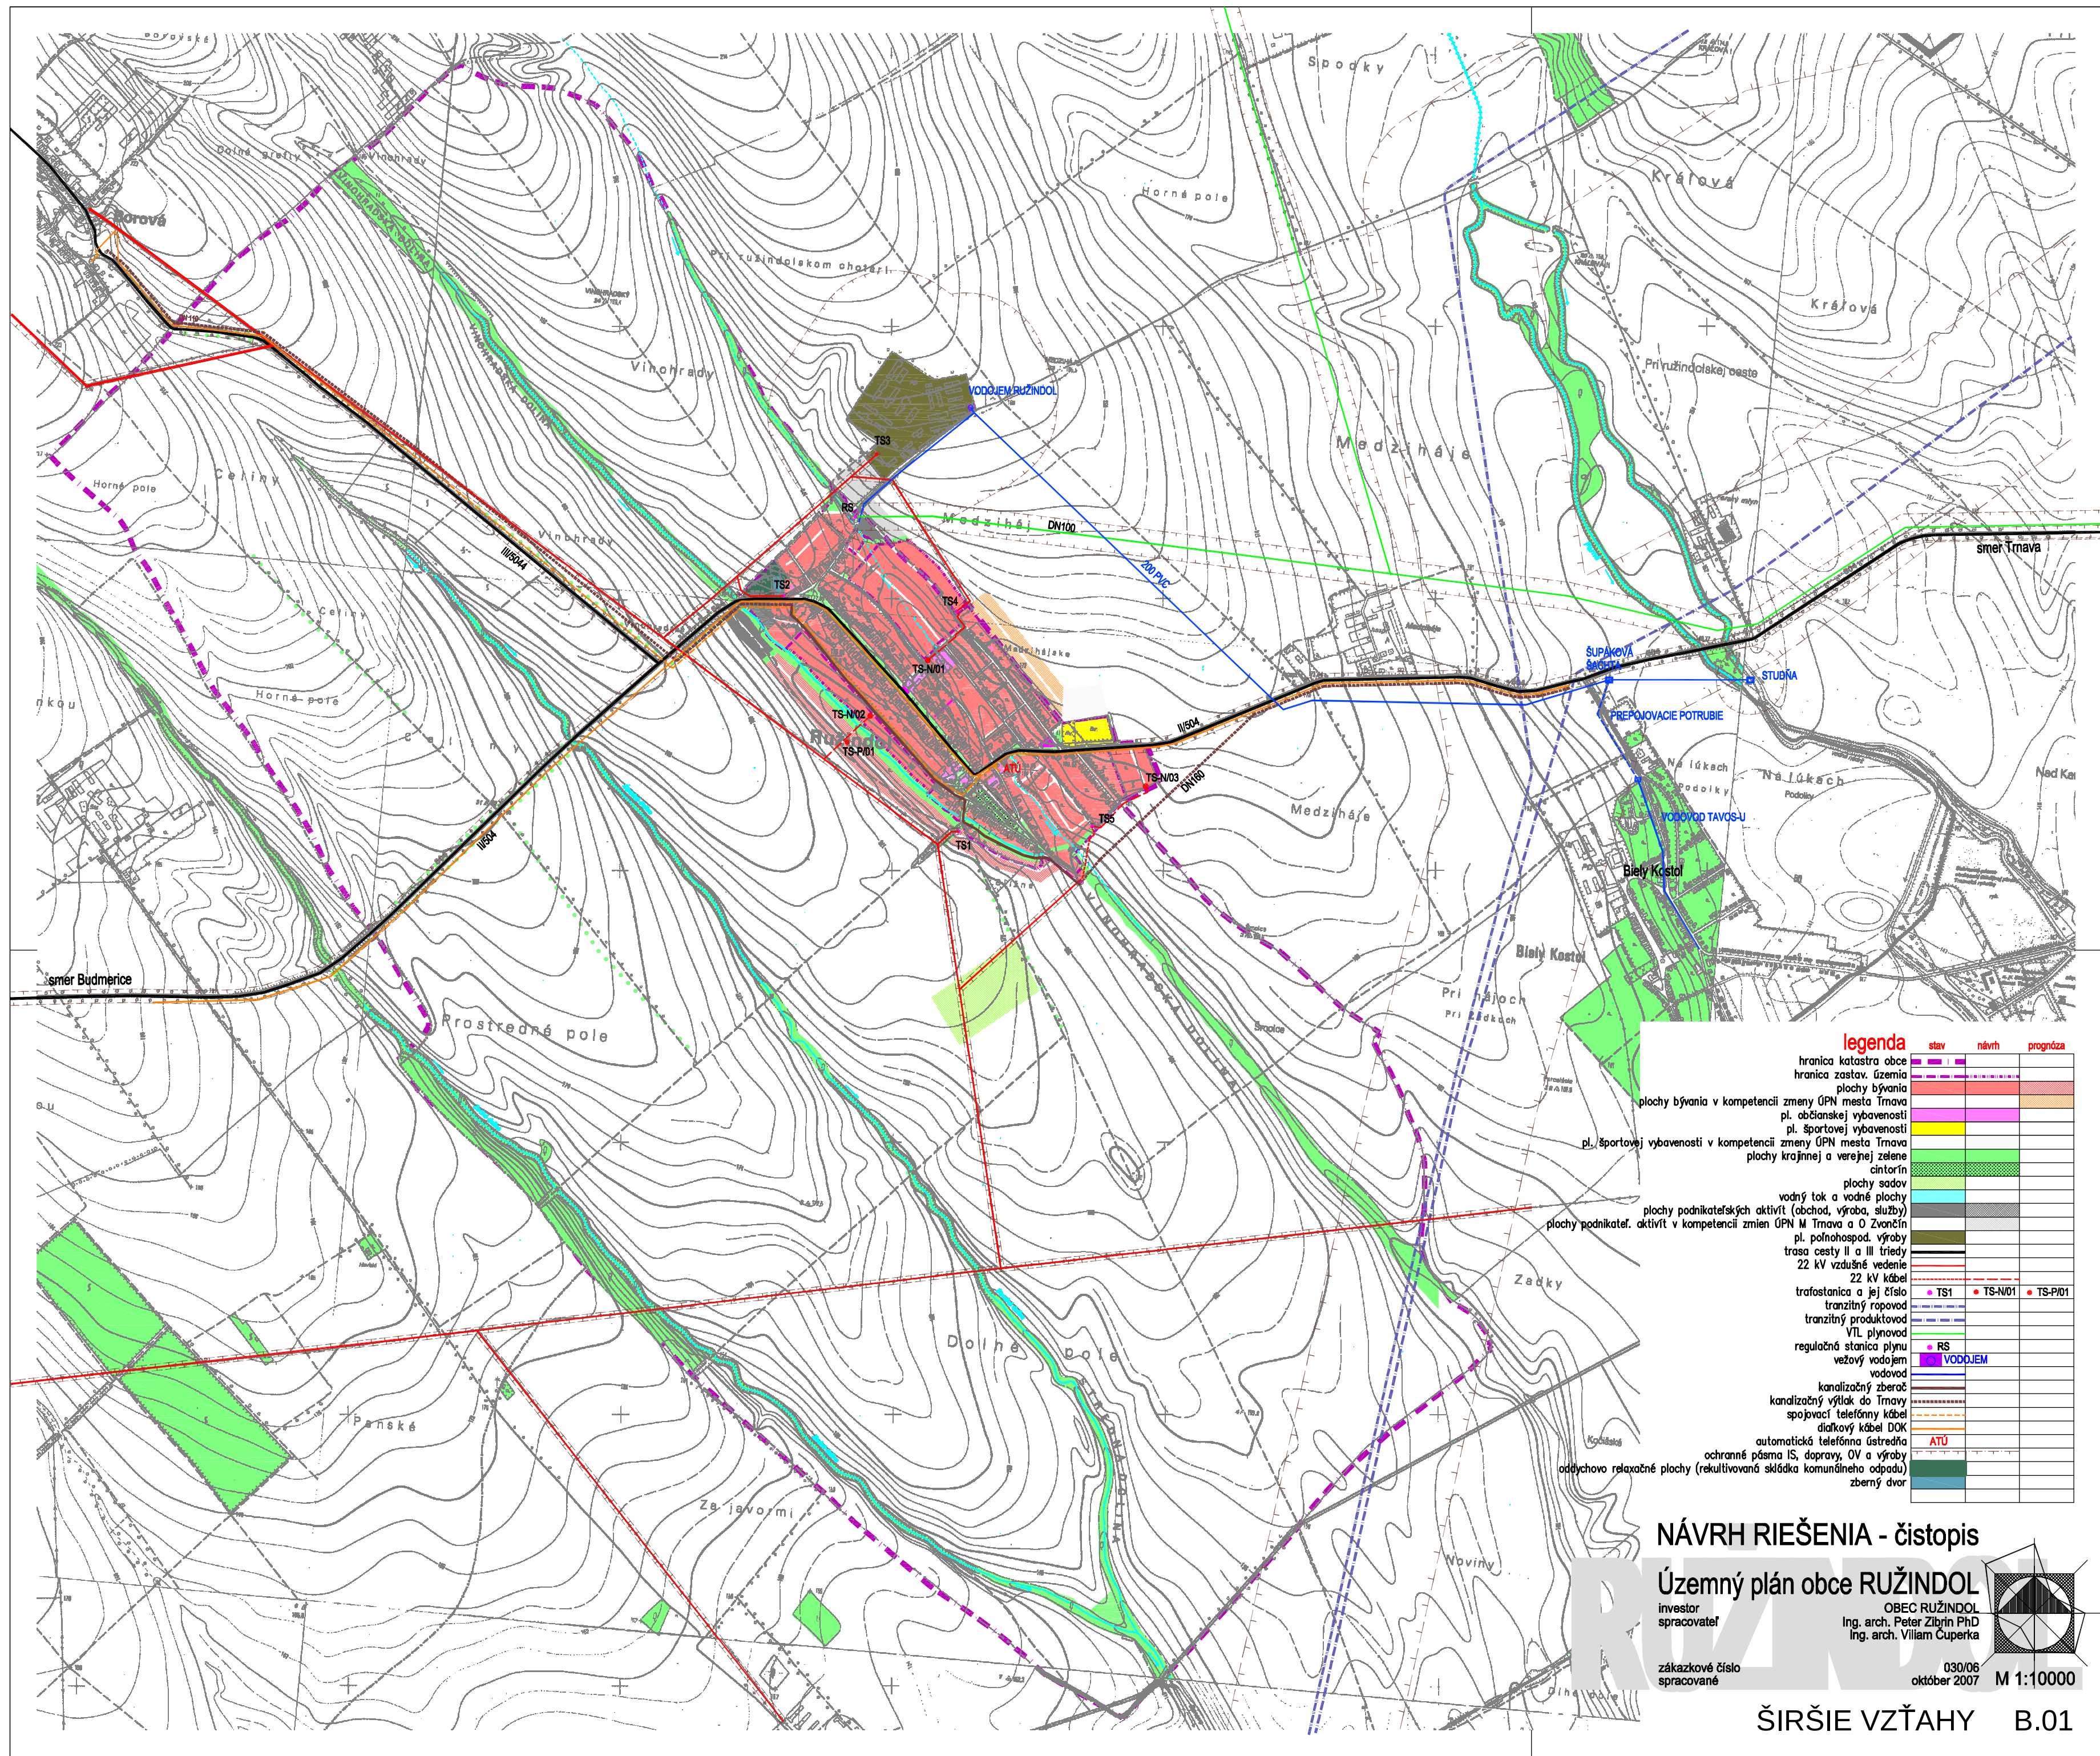

NÁVRH RIEŠENIA - čístopis


Územný plán obce RUŽINDOL

investor
spracovateľ

OBEC RUŽINDOL
Ing. arch. Peter Zibřín PhD
Ing. arch. Viliam Čuperka

zákazkové číslo
spracované

030/06
október 2007

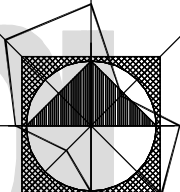

M 1:10000

ŠIRŠIE VZŤAHY

B.01