


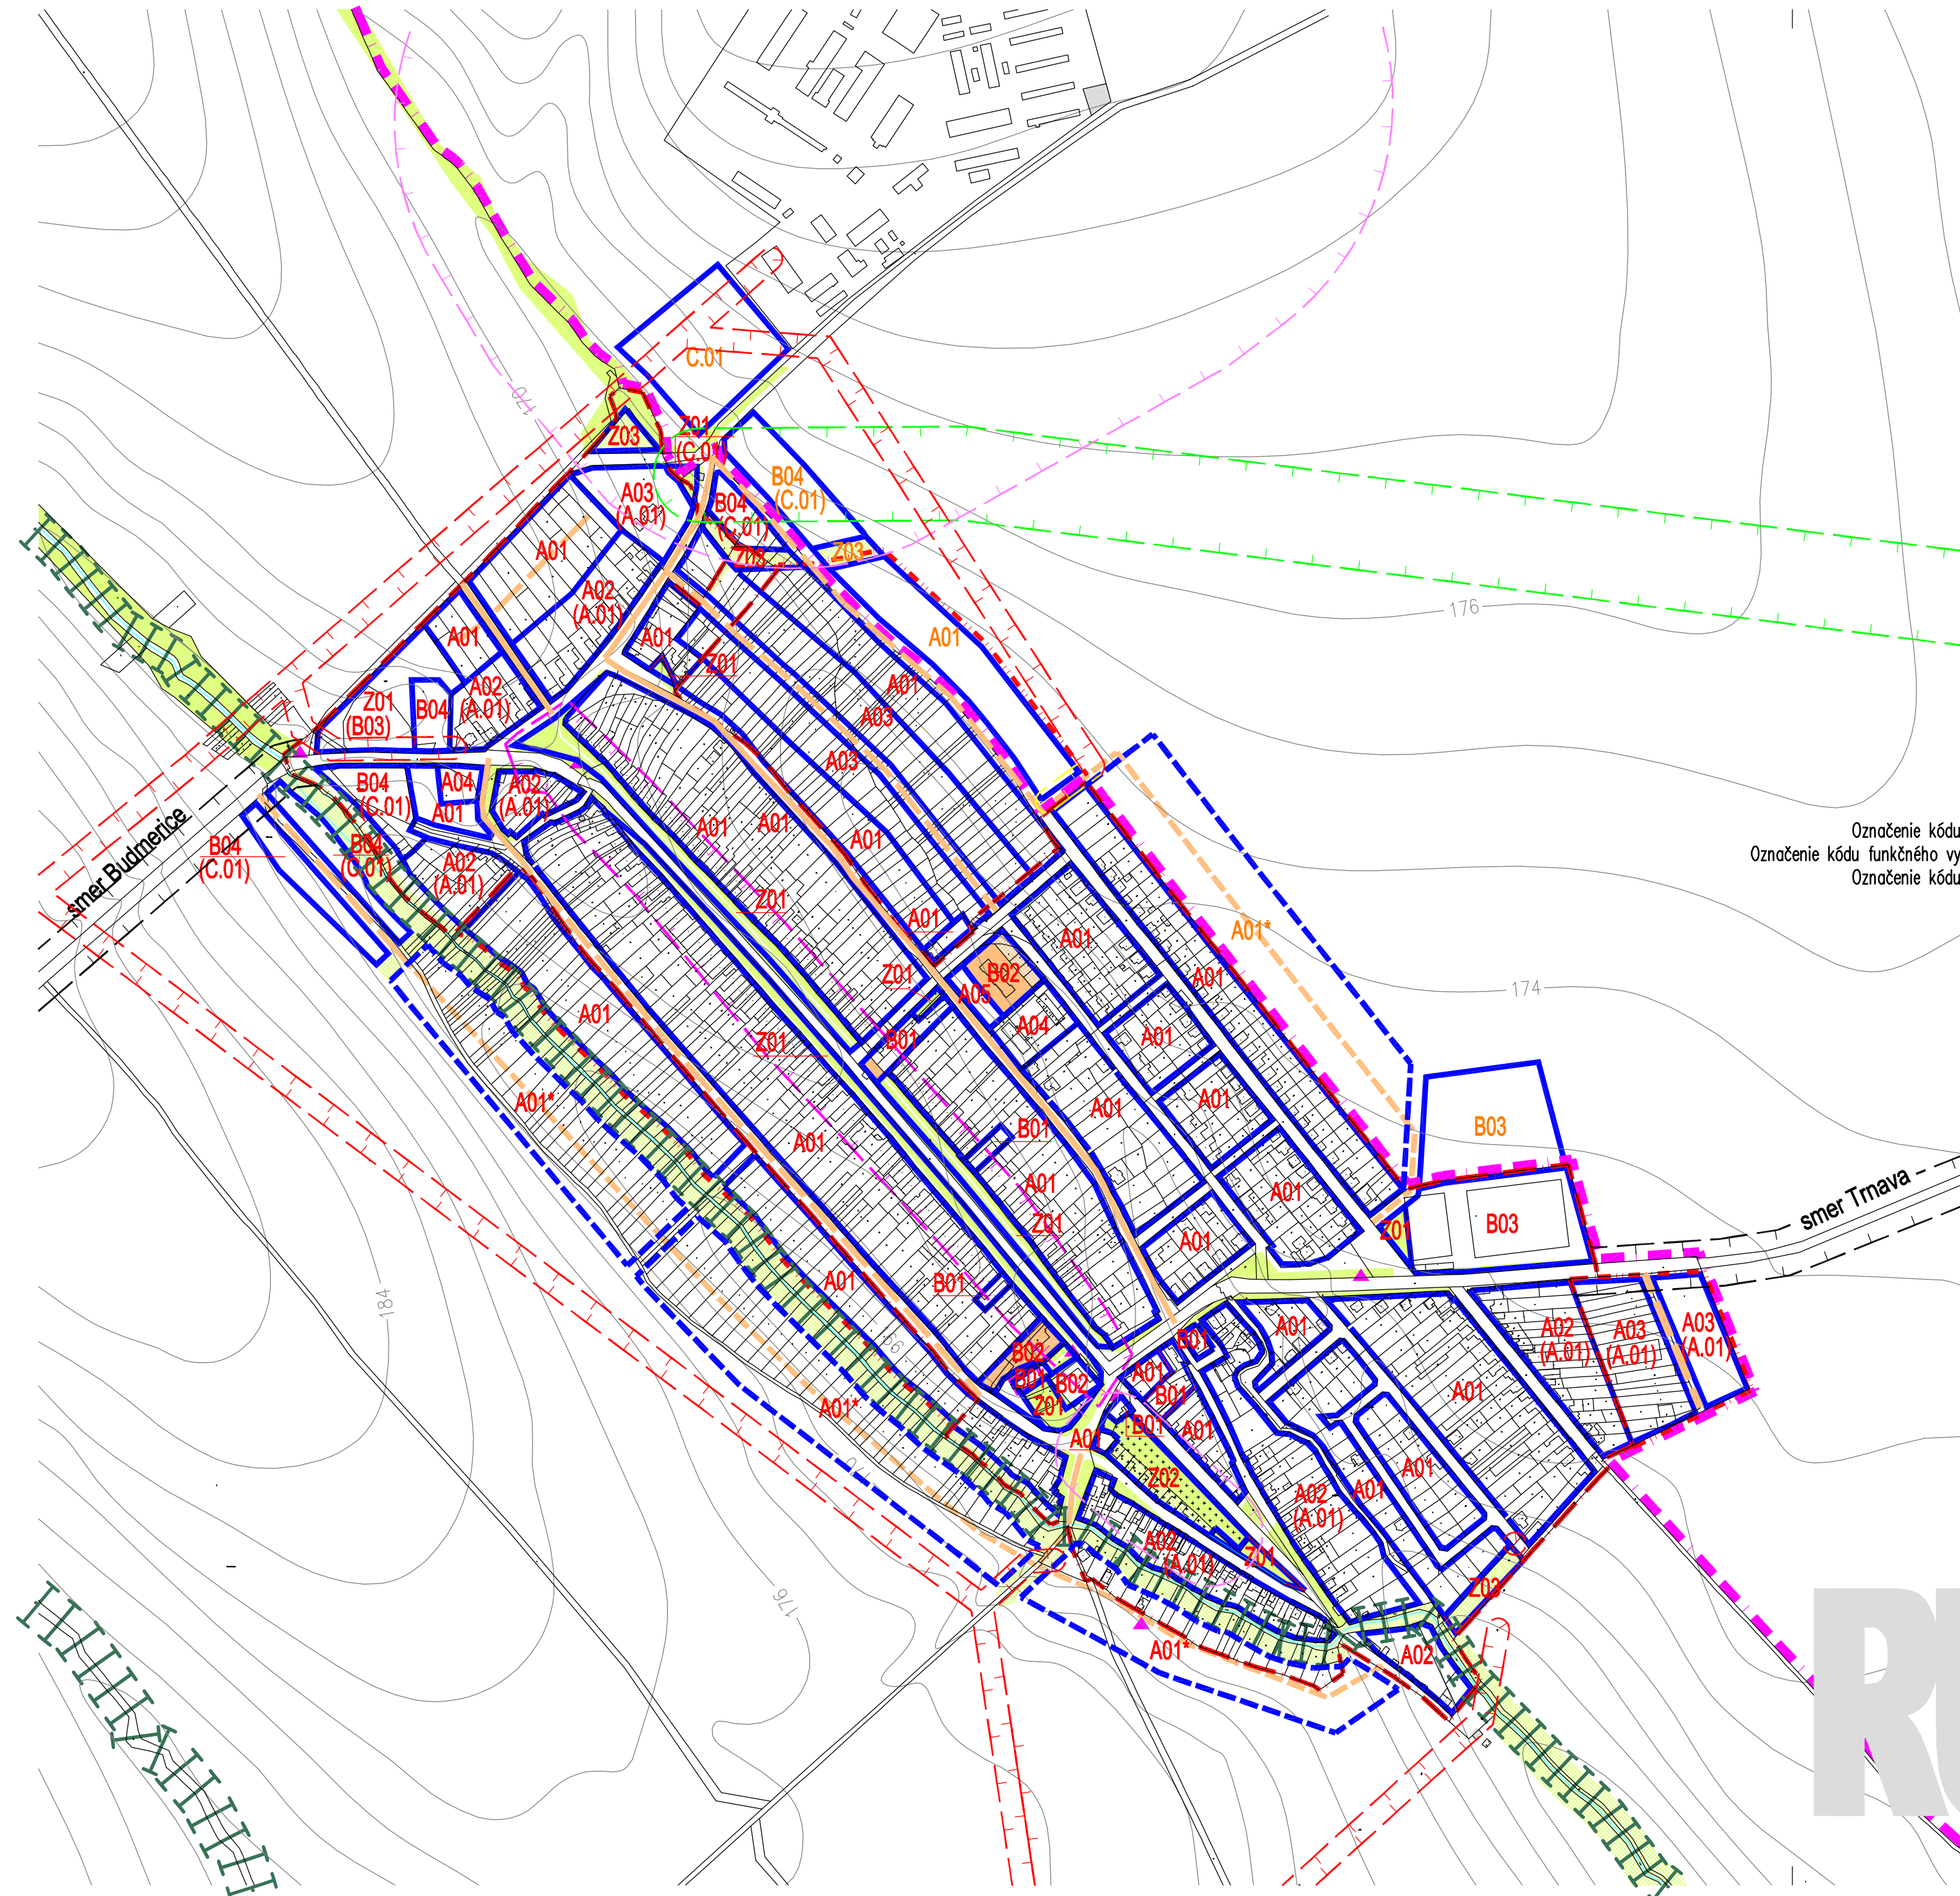

OBEC Ružindol

SCHVAĽOVACIA DOLOŽKA :
ÚPN-O RUŽINDOL
BOL SCHVÁLENÝ V OBEČNOM ZASTUPITELSTVE
UZN. Č. : ZO DŇA :
OPRÁVNENÁ OSOBA :
PODPIS :

PEČIATKA :

legenda

	stav	návrh	prognóza
Hranica katastrálneho územia			
Hranica zastavaného územia			
Plochy zelene			
Vodné plochy a toky			
Plochy vymedzené na stavby sociálnej vybavenosti			
Plochy vymedzené na technickú vybavenosť			
Funkčnopriestorové regulatívy			
Vymedzenie funkčnej plochy			
Označenie kódu funkčného využitia územia a jeho základnej charakteristiky	A03	A03 (A.01)	A03* (A.01)*
Označenie kódu funkčného využitia územia a jeho základnej charakteristiky – alternatíva		A.01	A.01*
Označenie kódu funkčného využitia územia a jeho základnej charakteristiky v kompetencio zmeny ÚPN M Trnava a O Zvončín			
Priestorové limity ochrany prírody			
biokoridor lokálny		III	
Priestorové limity pamiatk. starostlivosti			
Kultúrne a historické pamiatky bodové			
Kostol			
Územie s vymedzenou pamiatkovou cenou historickou urbanistickou štruktúrou			
Priestorové limity ŽP			
PHO cintorínov a výrobných areálov			
Priestorové limity energetiky			
Ochranné pásmo VN el. vzdušných vedení			
Bezpečnostné pásmo VTL plynovodu			
Ochranné pásmo VN na zrušenie			
Priestorové limity dopravy			
Ochranné pásmo ciest II. triedy			
Koridory na rekonštrukciu verejných miestnych komunikácií			
Koridory na výstavbu verejných komunikácií vrátane sietí technickej vybavenosti			

NÁVRH RIEŠENIA - čistopis

Územný plán obce RUŽINDOL

investor
spracovateľ

OBEC RUŽINDOL
Ing. arch. Peter Zibrin PhD
Ing. arch. Viliam Čuperka

zákazkové číslo
spracované

030/06
október 2007

M 1:5000

LIMITY A REGULATÍVY ROZVOJA

C.02